

sem masolini

cabine elettriche prefabbricate
gruppo Ediltevere srl - Sansepolcro (AR)
sede di Pistoia (PT)
T. +39 0573 400833 - T. +39 0575 720355
www.semmasolini.it - www.ediltevere.it


Oggetto:
CABINA PPV 368.668.300H
Cliente: ENEL RETE DISTRIBUZIONE SPA
Destinazione finale:

Descrizione foglio:
PIANA CABINA
revisione di questo foglio


data	A	B	C
19.04.2021			

foglio: 01 di 04
CODICE DISEGNO
8.0510411.1145
perc. inf:\M:\DW\G\3698\3698.dwg
Numero Targa:
Rif. EDI:

PIANTA CABINA

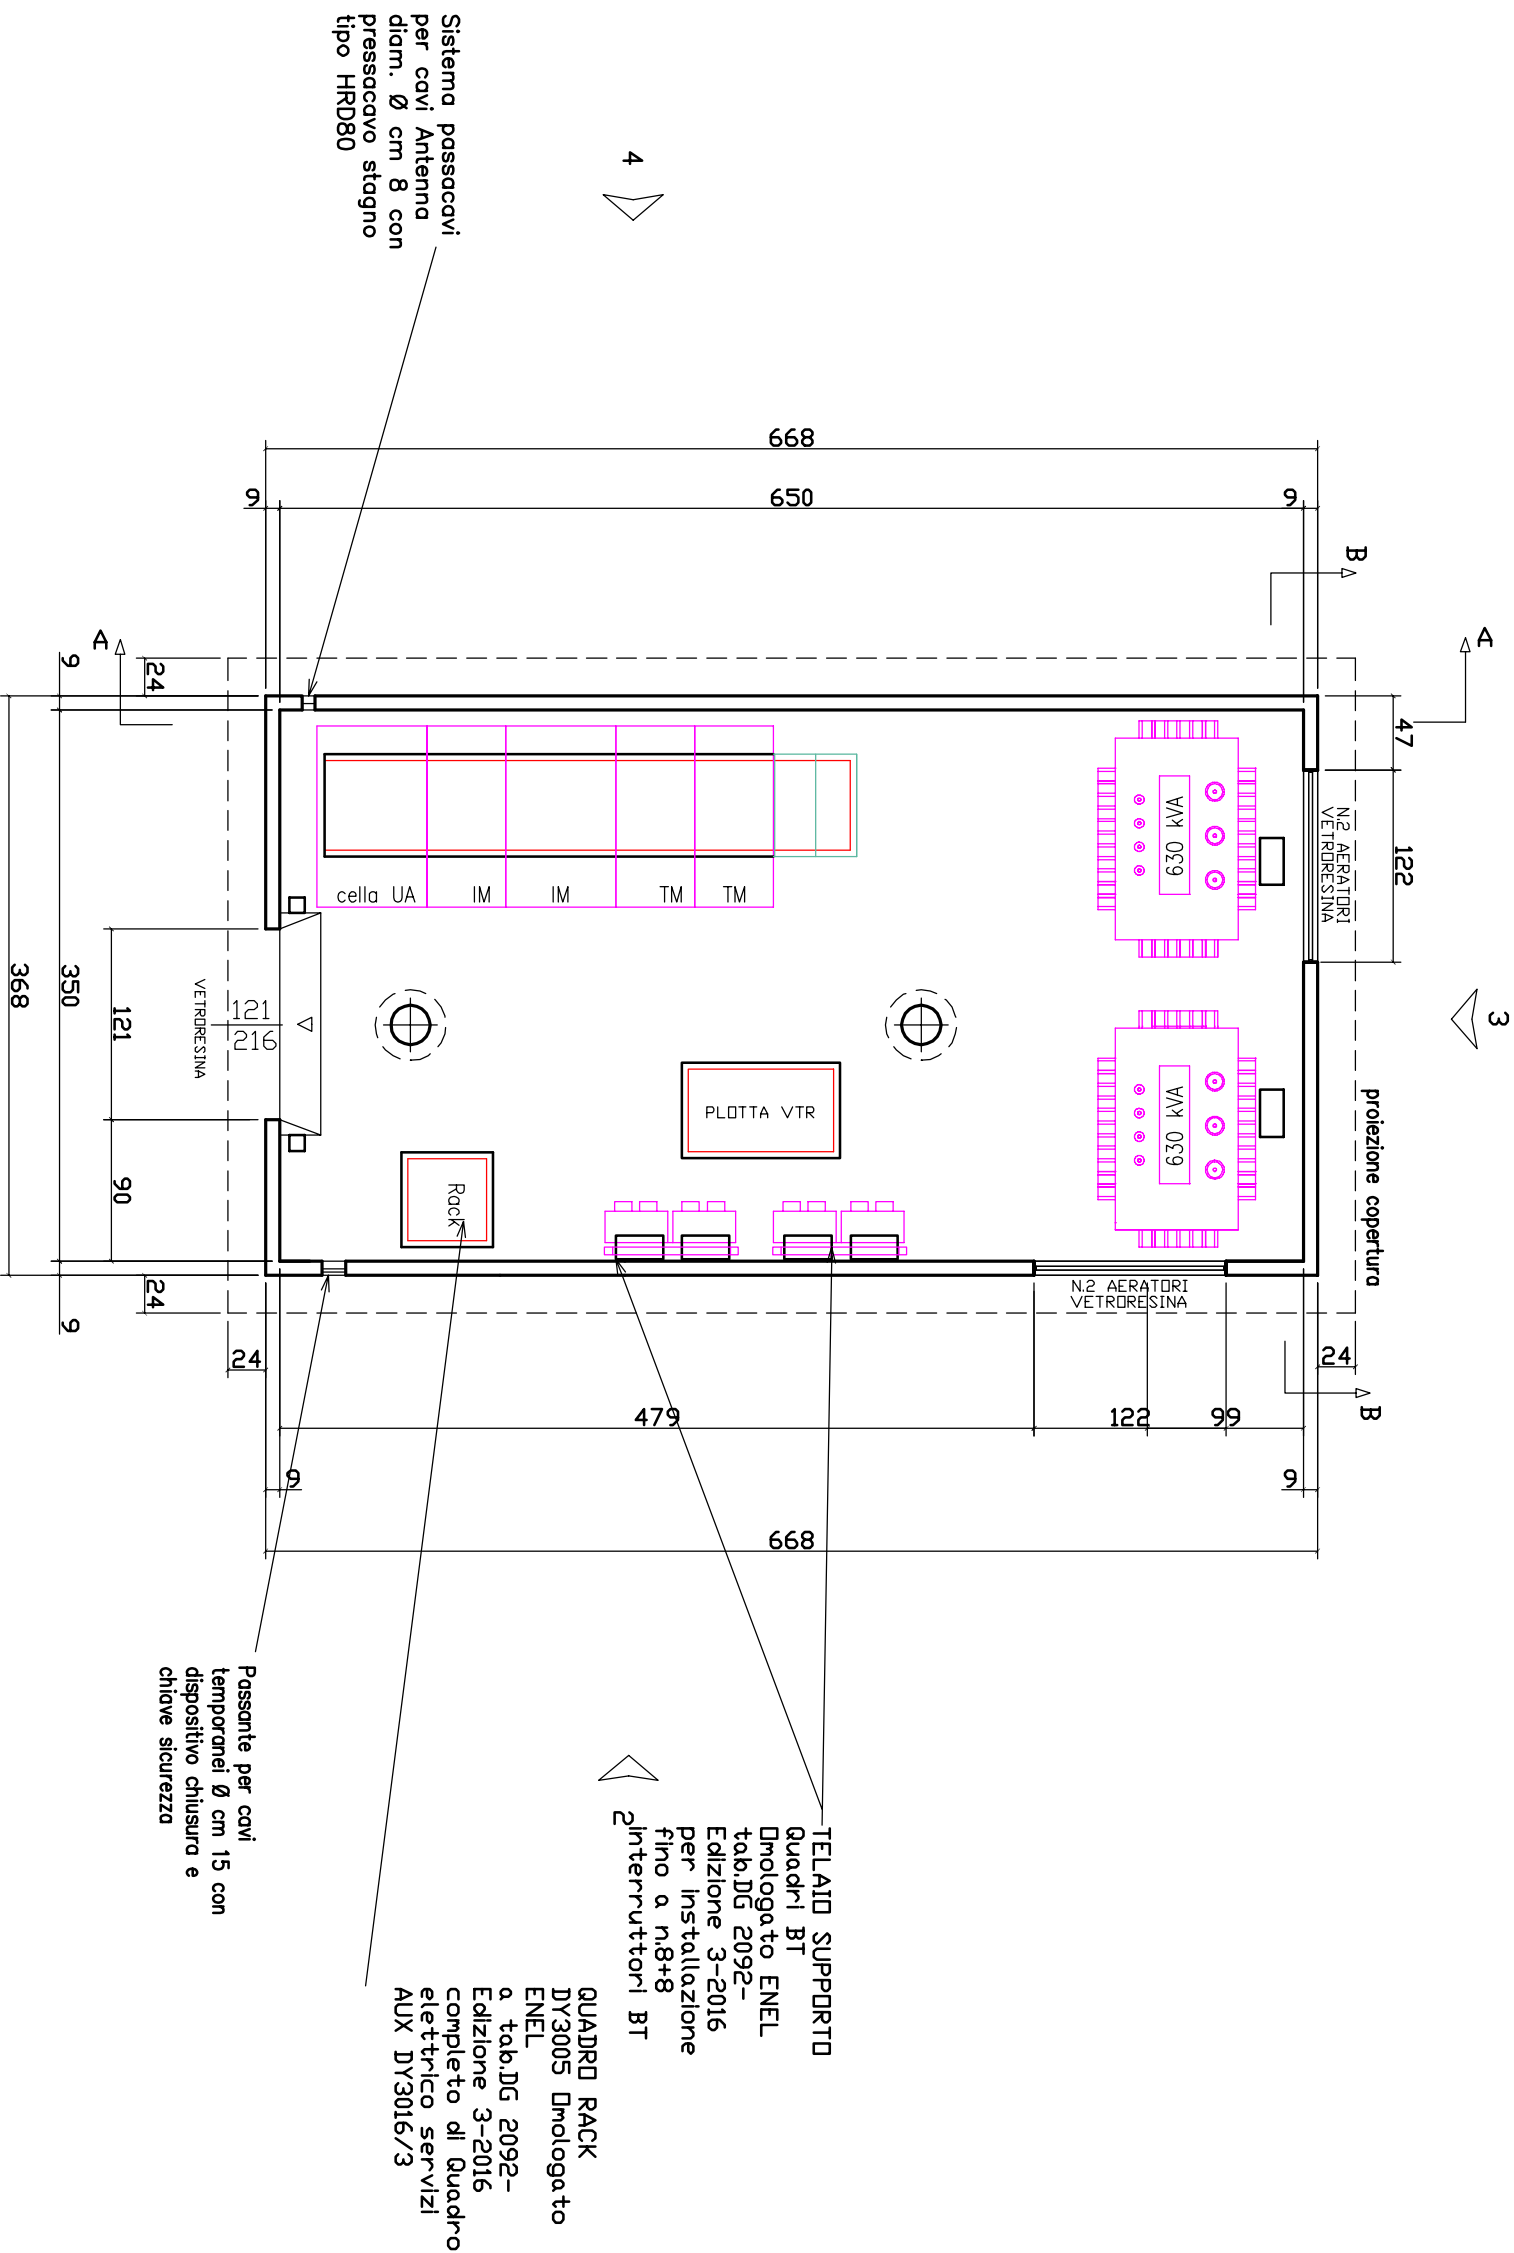


ASPIRATORE EOLICO
diam. mm.250 del tipo
omologato ENEL
tab.DG 2092 Edizione 3-2016

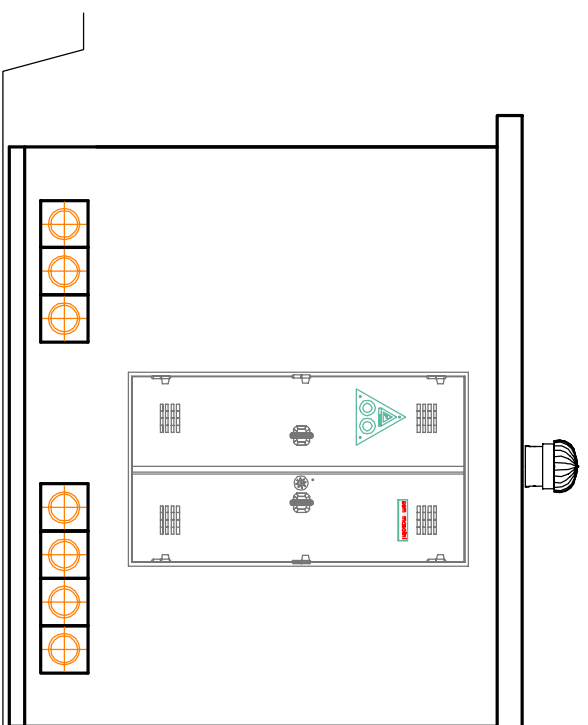

VISTA 1


Passante per cavi
temporanei Ø mm 150
con dispositivo chiusura
e chiave sicurezza

Gronda esterna
min. 20 cm.

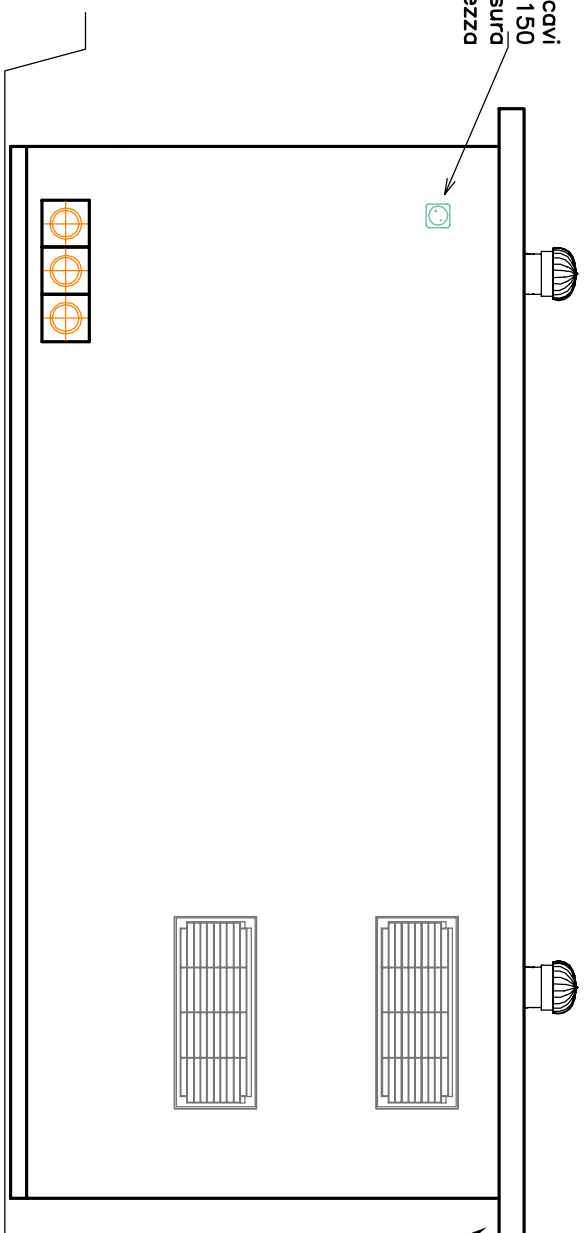

VISTA 2


Gronda esterna
min. 20 cm.

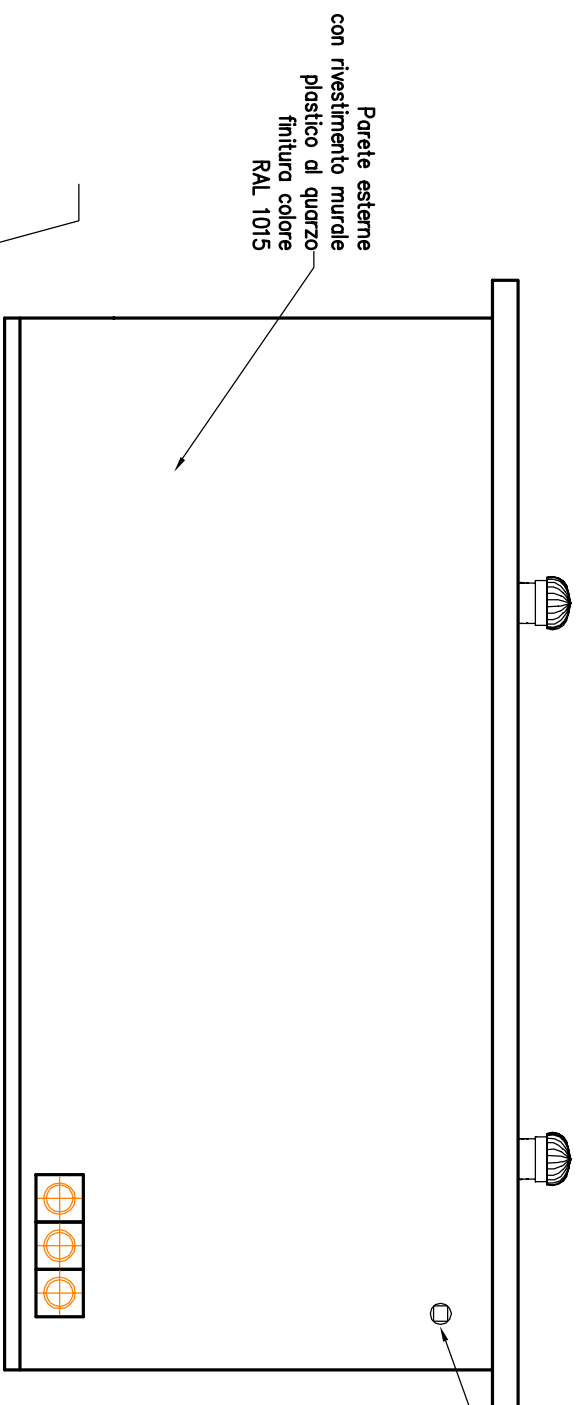


VISTA 3

Parete esterne
con rivestimento murale
plastico di quarzo
finitura colore
RAL 1015

Flangia cavi antenna

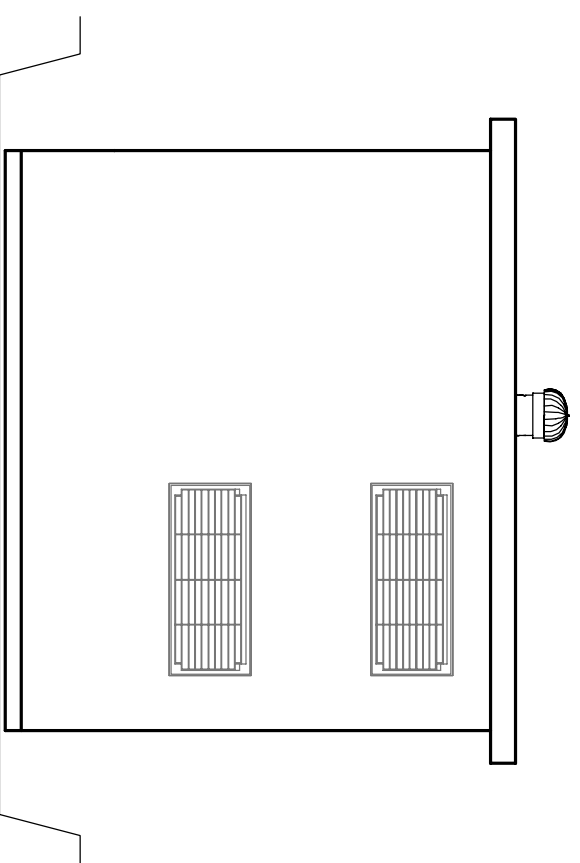

VISTA 4

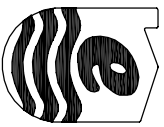

sem masolini

cabine elettriche prefabbricate
gruppo Ediltevere srl - Sansepolcro (AR)
sede di Pistoia (PT)
T. +39 0573 400833 - T. +39 0575 720355
www.semmasolini.it - www.ediltevere.it

Oggetto:
CABINA PPV 368.668.300H

Cliente: ENEL RETE DISTRIBUZIONE SPA
Destinazione finale:

Descrizione foglio:

PROSPETTI

revisione di questo foglio
data

A 19.04.2021

B

C


foglio: 02 di 04

CODICE DISEGNO
8.0510411.1145


perc. InAr: DW/G\3698\3698.dwg
Numero Targa:
Rif. EDI:

668

SEZIONE A - A

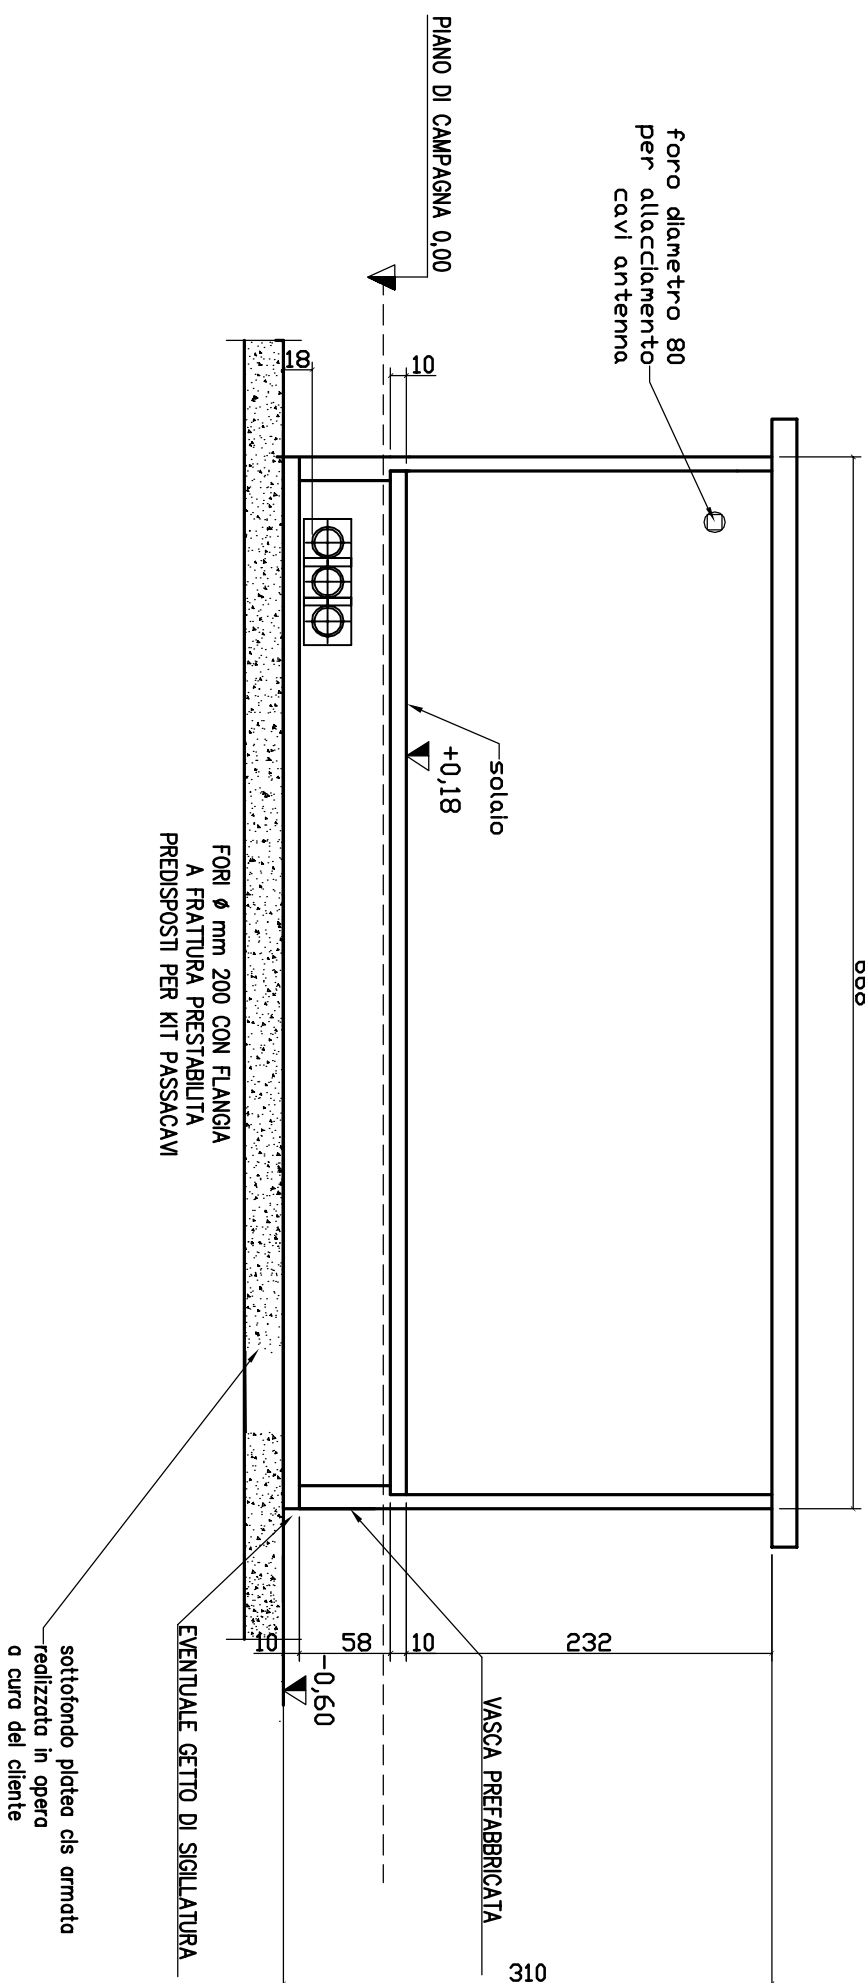

SEZIONE B - B
PARTICOLARE VASCA

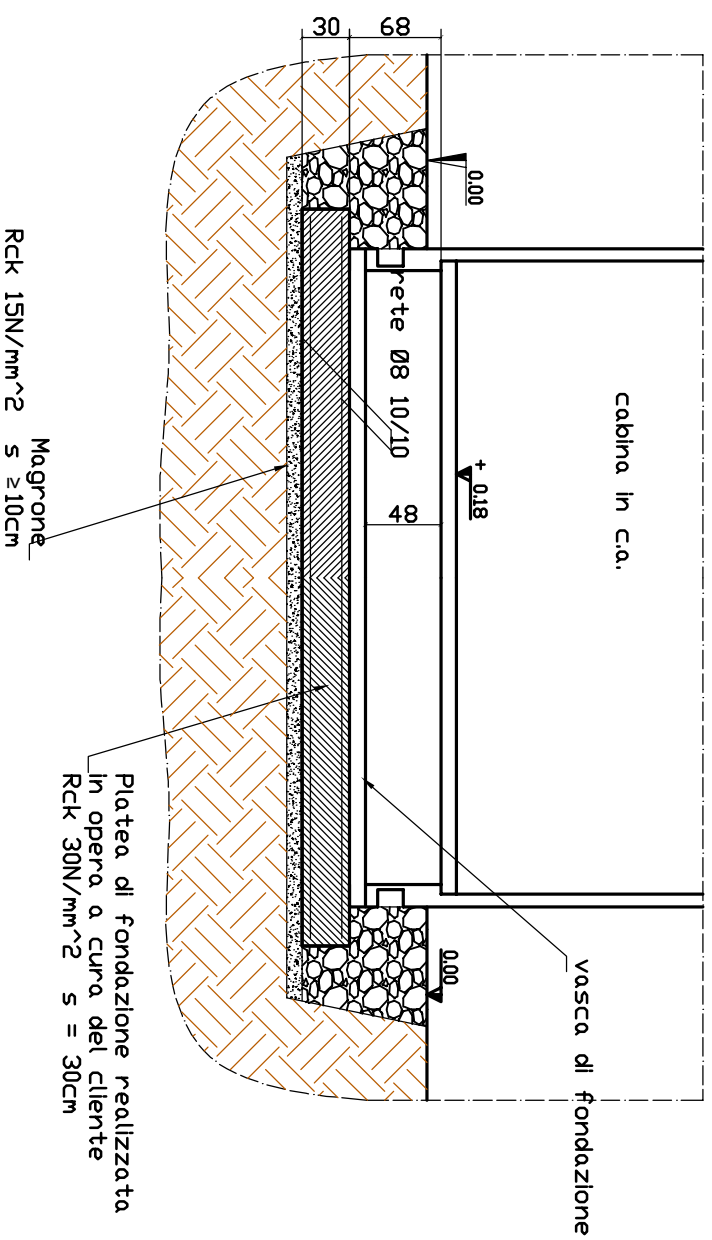

n.b.
 LE PRESENTI PRESCRIZIONI RELATIVE ALLA FONDAZIONE DA REALIZZARE IN OPERA A CURA DEL CLIENTE SONO DA CONSIDERARE DI CARATTERE GENERALE ED APPLICABILI IN PRESENZA DI CONDIZIONI STANDARD CON TERRENI DI MEDIA CONSISTENZA.
 LA DIREZIONE LAVORI DELLE FONDAZIONI VALUTERA' L'EVENTUALE NECESSITA' DI PROCEDERE ALLA BONIFICA DEL TERRENO O A OPERE DI SOTTOFONDAZIONE IN BASE ALLE RISULTANZE DELLA RELAZIONE GEOLOGICA O DI INDAGINI EFFETTUATE IN SITO.



sem masolini

cabine elettriche prefabbricate
 gruppo Ediltevere srl - Sansepolcro (AR)
 sede di Pistoia (PT)
 T. +39 0573 400833 - T. +39 0575 720355
 www.semmasolini.it - www.ediltevere.it

Oggetto:
CABINA ENEL 368.668.300H
 Cliente: ENEL RETE DISTRIBUZIONE SPA
 Destinazione finale:

Descrizione foglio:

SEZIONI e PARTICOLARI DI SCAVO	
revisione di questo foglio	data
A	19.04.2021
B	
C	

foglio: 03 di 04
 CODICE DISEGNO
 8.0510411.1145
 Perc. InFile: DWG\3698\3698.dwg
 Numero Targa:
 Rif. EDI: