


PIANTA CABINA

OGGETTO: CABINA PREFABBRICATA IN C.A. TIPO A PANNELLI
 Dim. m 3,88 X 8,96 X 2,40 h utile

CLIENTE:
 Rif. Conferma d'ordine



DESCRIZIONE FOGLIO		MATERIALE:		foglio:	
PIANTA		- CALCESTRUZZO:		02 di 06	
FILE: w:\DWG\5854\5854_A.dwg		- ACCIAIO:		C92/40	
revisione di questo foglio		- ACCIAIO RREB. 05:		B550C	
data		SCALA: 1:50		B500A	
				Numero Targa:	
				5854	
				CODICE DISGNO EDILTEVERE	
				8.0860383.1556	

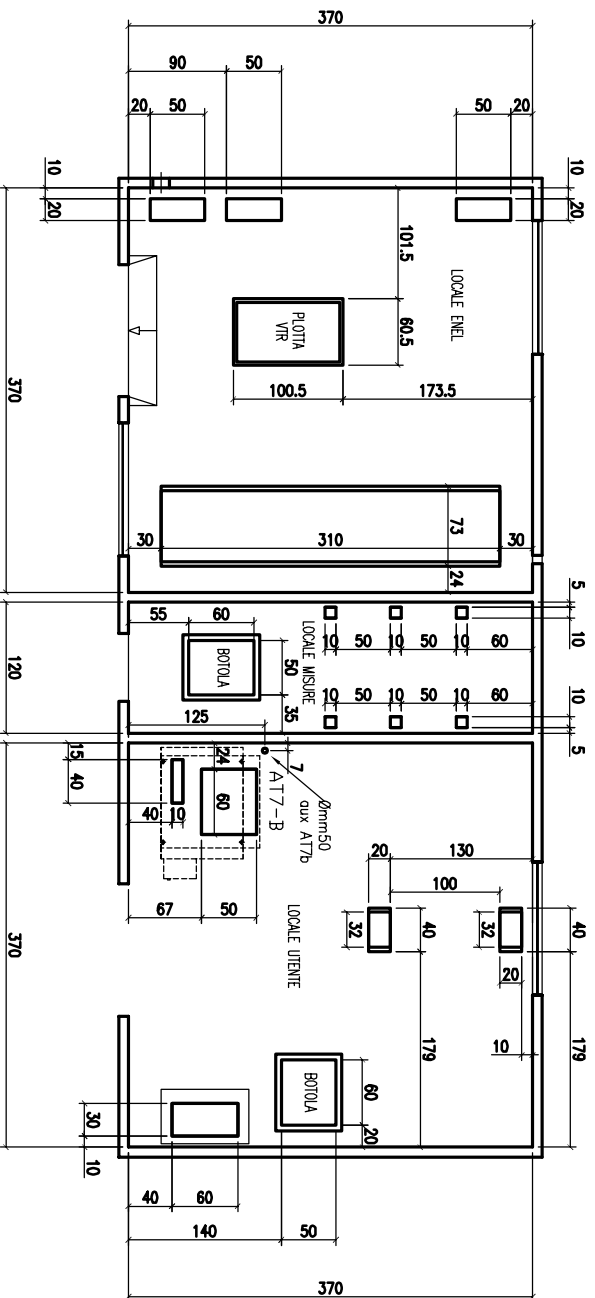

PIANTA FORATURE A PAVIMENTO



N.B.

- LE FORATURE A PAVIMENTO DEL LOCALE UTENTE DEVONO ESSERE CONFERMATE DAL CLIENTE.
- LE FORATURE A PAVIMENTO DEL LOCALE ENEL DEVONO ESSERE CONFERMATE DAL CLIENTE.

OGGETTO: CABINA PREFABBRICATA IN C.A. TIPO A PANNELLI
 Dim. m 3,88 X 8,96 X 2,40 h utile
 CLIENTE:
 Rif. Conferma d'ordine

edittevere S.p.A.
 Via Senese Areolina n.135
 52037 SANSEPOLCRO (AR)
 Tel. 0575720355 - Fax. 0575720138 - email info@edittevere.it

DESCRIZIONE FOGLIO		MATERIALE:		foglio: 03 di 06	
PIANTA FORATURE A PAVIMENTO		- CALCESTRUZZO: C32/40		CODICE DISGNO EDILTEVERE	
FILE: W:\DWA\5854\5854_A.dwg		- ACCIAIO: B50C		8.0860383.1556	
revisione di questo foglio		- ACCIAIO RITE: B5		Numero Targa:	
data		SCALA: 1:50		5854	
07-09-20					
10-09-20					

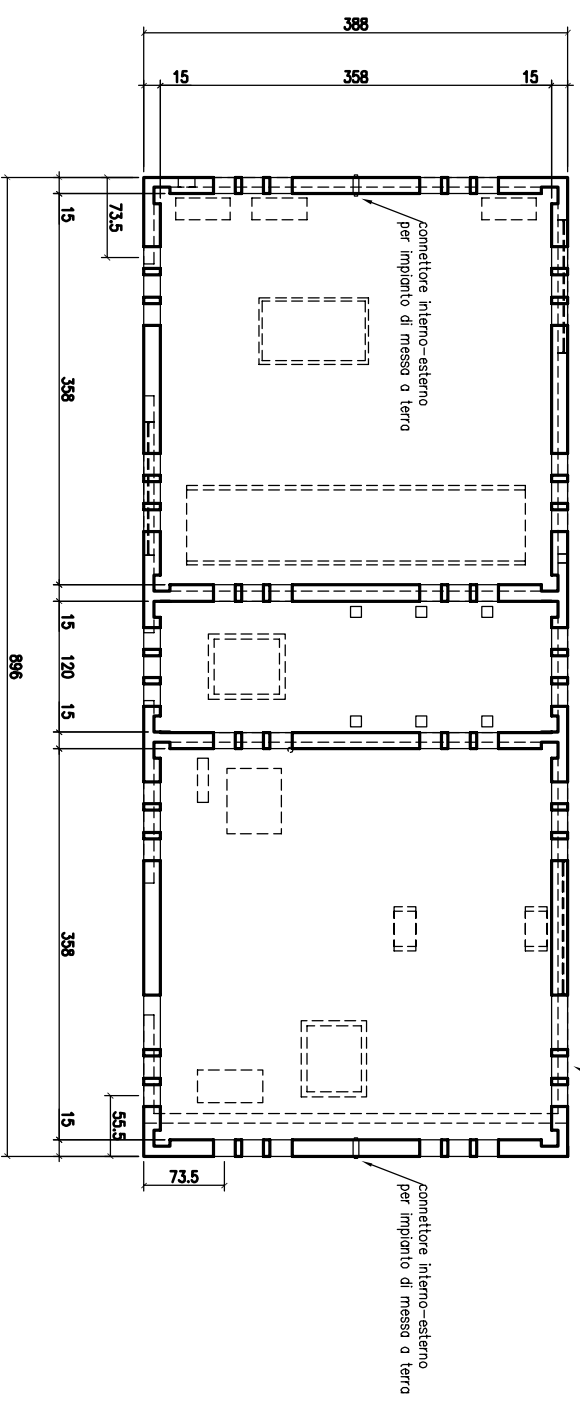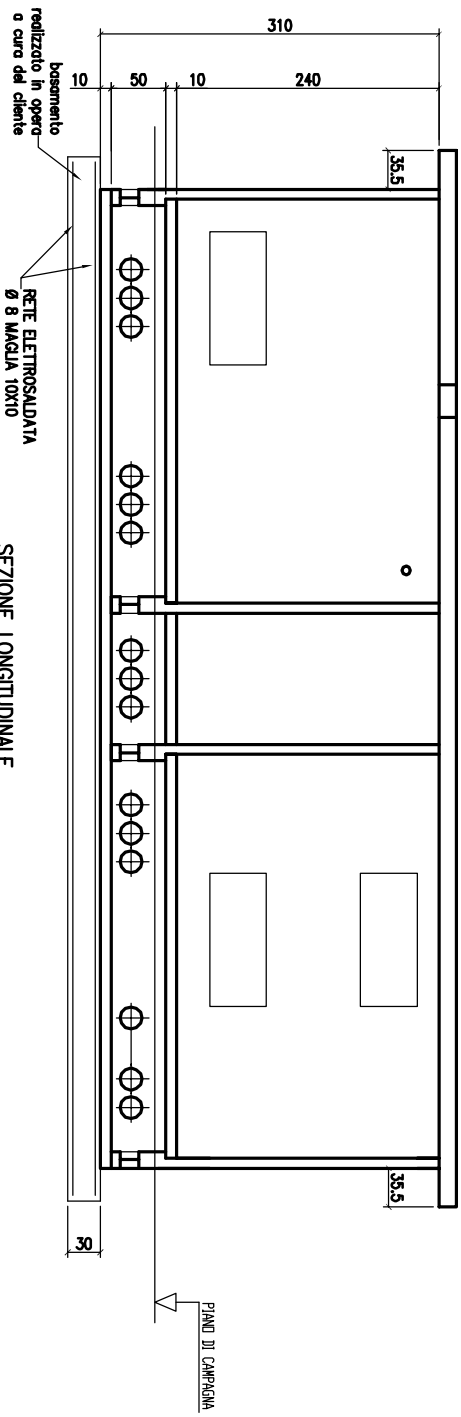


PIANTA CAVEDIO SOTTOPAVIMENTO

OGGETTO: CABINA PREFABBRICATA IN C.A. TIPO A PANNELLI
 Dim. m 3,88 X 8,96 X 2,40 h utile

CLIENTE:
 Rif. Conferma d'ordine

ediltevere S.p.A.
 Via Sereze Arfina n.135
 52037 SANSEPOLCRO (AR)
 Tel. 0575720355 - Fax. 0575720138 - email info@ediltevere.it

DESCRIZIONE FOGLIO		MATERIALE:	folgio:
SEZIONE E PANTA CAVEDIO SOTTOPAVIMENTO		- CALCESTRUZZO: C32/40	04 di 06
FILE: W:\DWA\5854\5854_A.dwg	revisione di questo foglio	- ACCIAIO: B50C	CODICE DISGNO EDILTEVERE
data		- ACCIAIO RETE Ø5: B50A	8.0860363.1556
		SCALA: 1:50	Numero Targa:
			5854

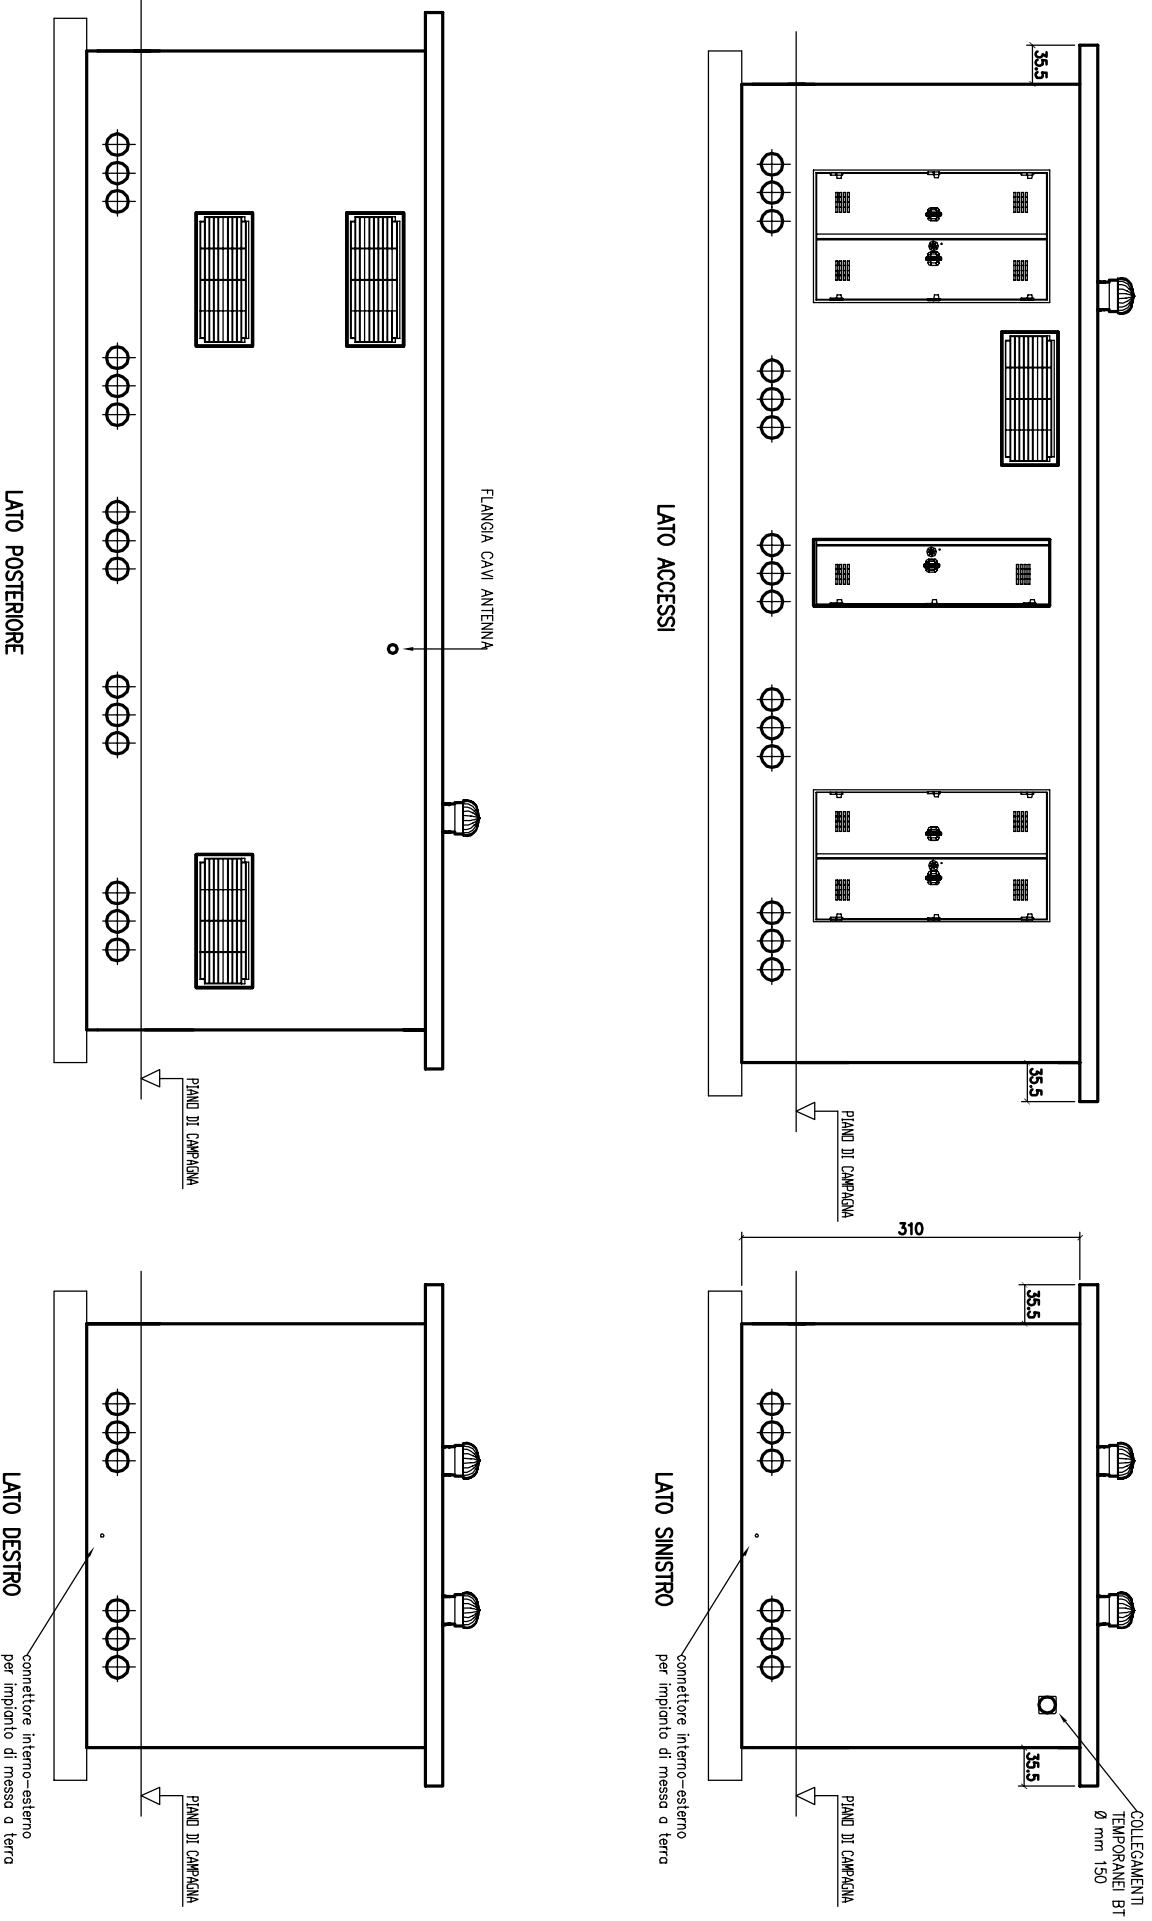

OGGETTO: CABINA PREFABBRICATA IN C.A. TIPO A PANNELLI
 Dim. m 3,88 X 8,96 X 2,40 h utile
 CLIENTE:
 Rif. Conferma d'ordine

ediltevere S.p.A.
 Via Senese Areolina n.135
 52037 SANSEPOLCRO (AR)
 Tel. 0575720355 - Fax. 0575720138 - email info@ediltevere.it

DESCRIZIONE FOGLIO		MATERIALE:		foglio:	
PROSETTI		- GALVANIZZATO: C92/40		05 di 06	
FILE: W:\DWA\5854\5854_A.dwg		- ACCIAIO: B450C		CODICE DISGNO EDILTEVERE	
revisione di questo foglio		- ACCIAIO RRE: 05: B50A		8.0860383.1556	
data		SCALA: 1:50	Numero Targa:		5854
	A				
	B				
	07-09-20				
	10-09-20				