


2

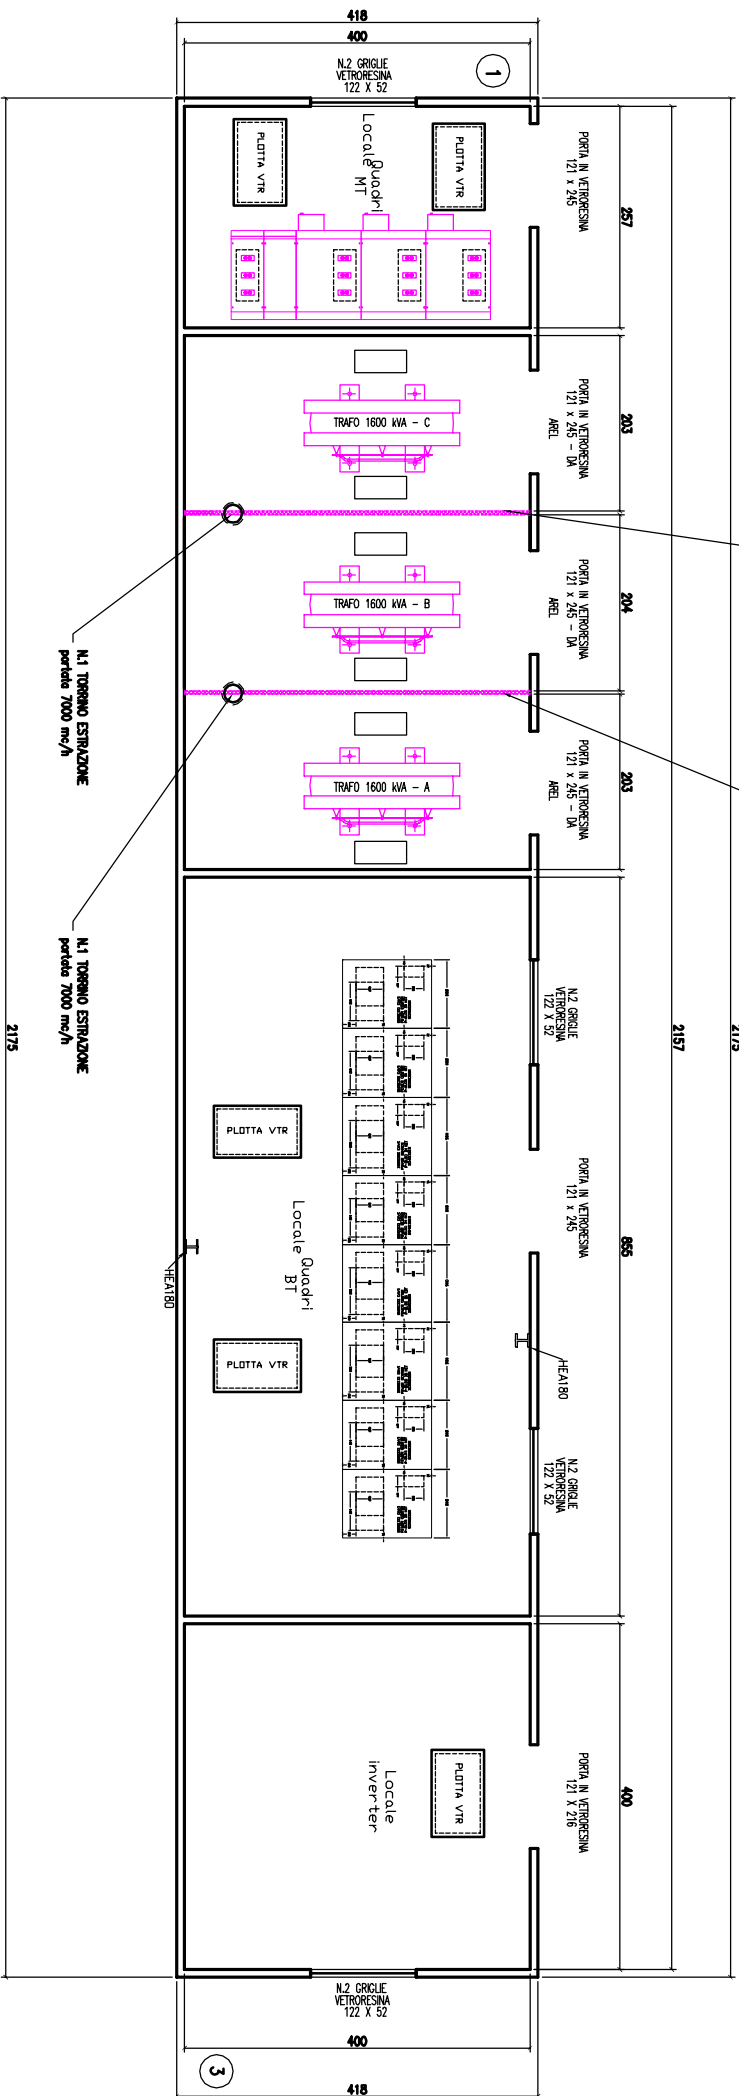

4

OGGETTO: CABINA PREFABBRICATA IN C.A. TIPO A PANNELLI

CLIENTE: -
 Rif. Ordine: -




DESCRIZIONE FOGLIO
PIANTA
 FILE: W:\DWG\2512\2512.dwg
 revisione di questo foglio

02-03-04


A

MATERIALE:
 - CANTIERI
 - COSTRUZIONE:
 - ACCIAIO NELLE 06: B500A
 SCALA: 1:50

folgio: 02 di 10
 CODICE DISSEGNO EDILTEVERE: **8.085040.0929**
 Numero Target: -
MOD. 8.3 D - REV.1

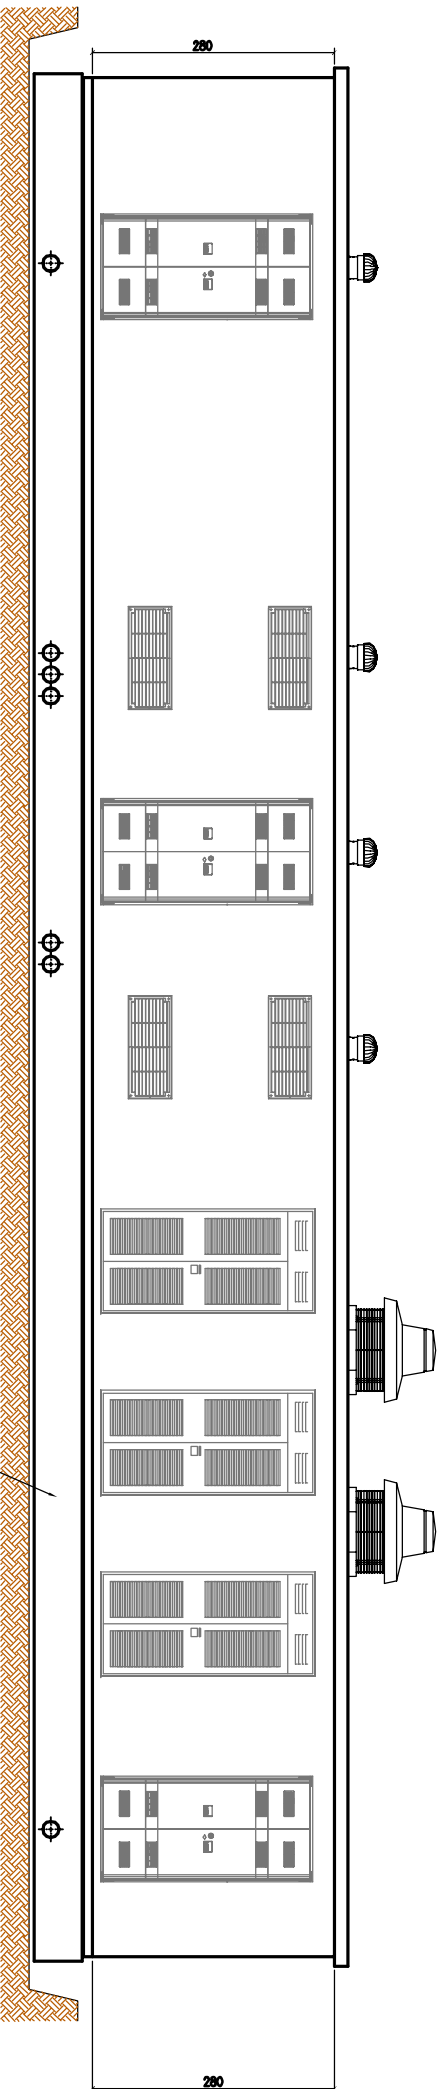

VISTA 2

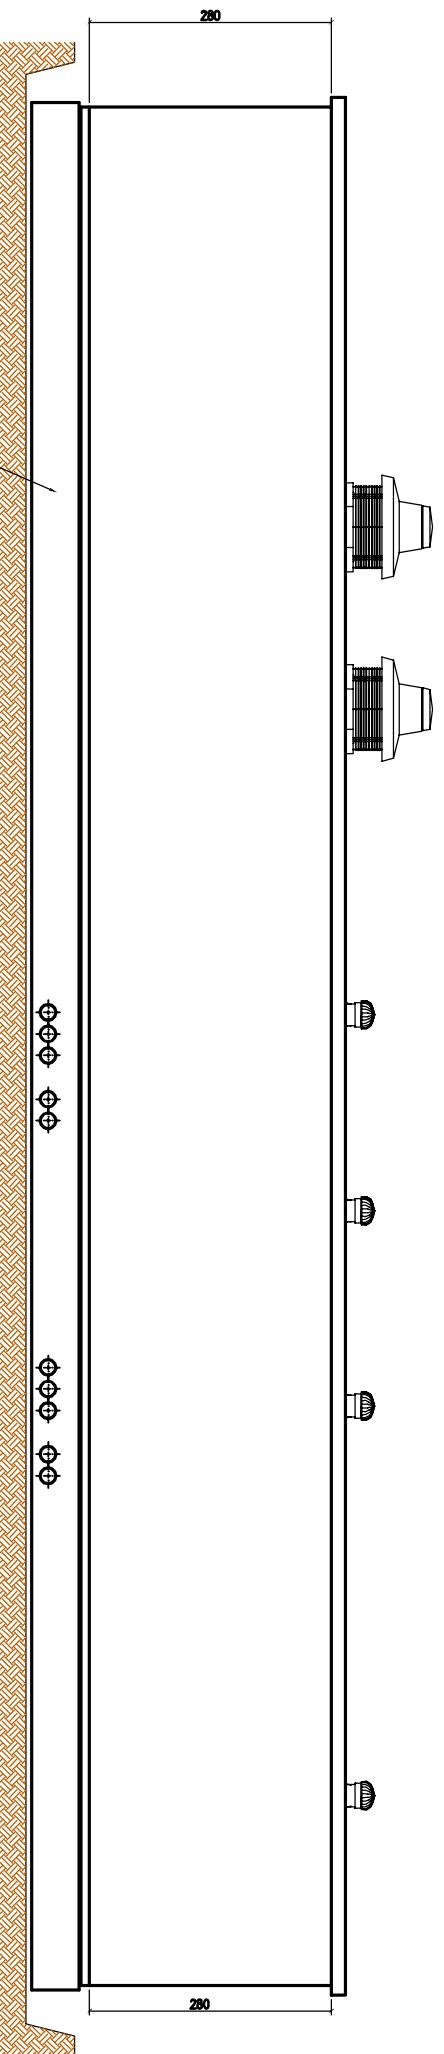

VISTA 4

OSSETTO: CABINA PREFABBRICATA IN C.A. TIPO A PANNELLI

CLIENTE: _____
 Rif. Ordine: _____

ediltevere S.p.A.
 Via Sesto Aprile n. 35
 50037 SANGERANO (AR)



DESCRIZIONE FOGLIO
VISTA 2 e 4
 FILE: W:\DWG\2812\2812.dwg
 revisione di questo foglio

02-03-04

02-03-04									
----------	--	--	--	--	--	--	--	--	--

MATERIELE:
 - CANTIERI: _____
 - ACCIAIO: _____
 - SCALF. 1:50

pag. 03 di 10
 CODICE PROGETTO EDILTEVERE
80850400929
 Numero Target: _____

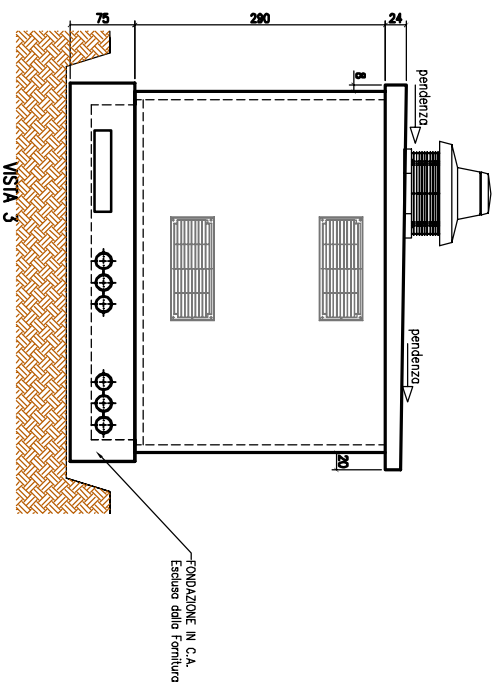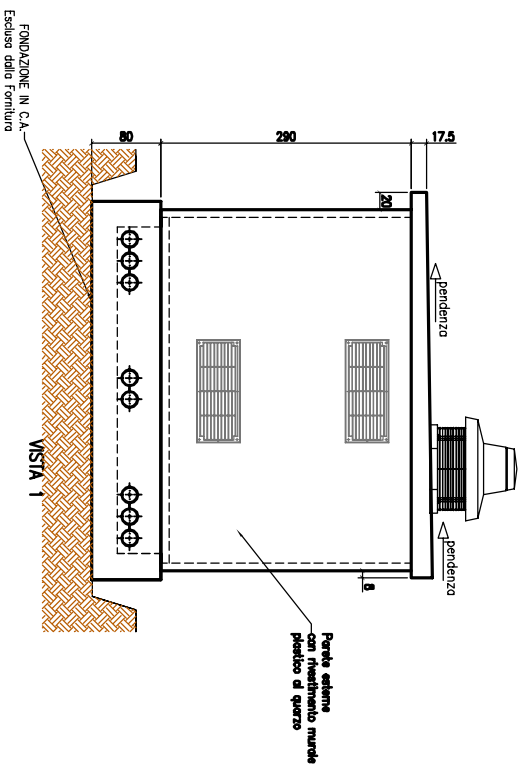

OSSETTO: CABINA PREFABBRICATA IN C.A. TIPO A PANNELLI

CLIENTE: -

Rif. Ordine: -



DESCRIZIONE FOGLIO

FILE: W:\DWG\2512\2512.dwg

WSTE 1 o 3

revisione di questo foglio

DATA

A 02-03-04

MATERIALE:

- CEMENTAZIONE: C25/30

- ACCIAIO: B500A


SCALA: 1:50

folgio: 04 di 10

CODICE PROGETTO: 8.095040.0929

Numero Targa: -

2175

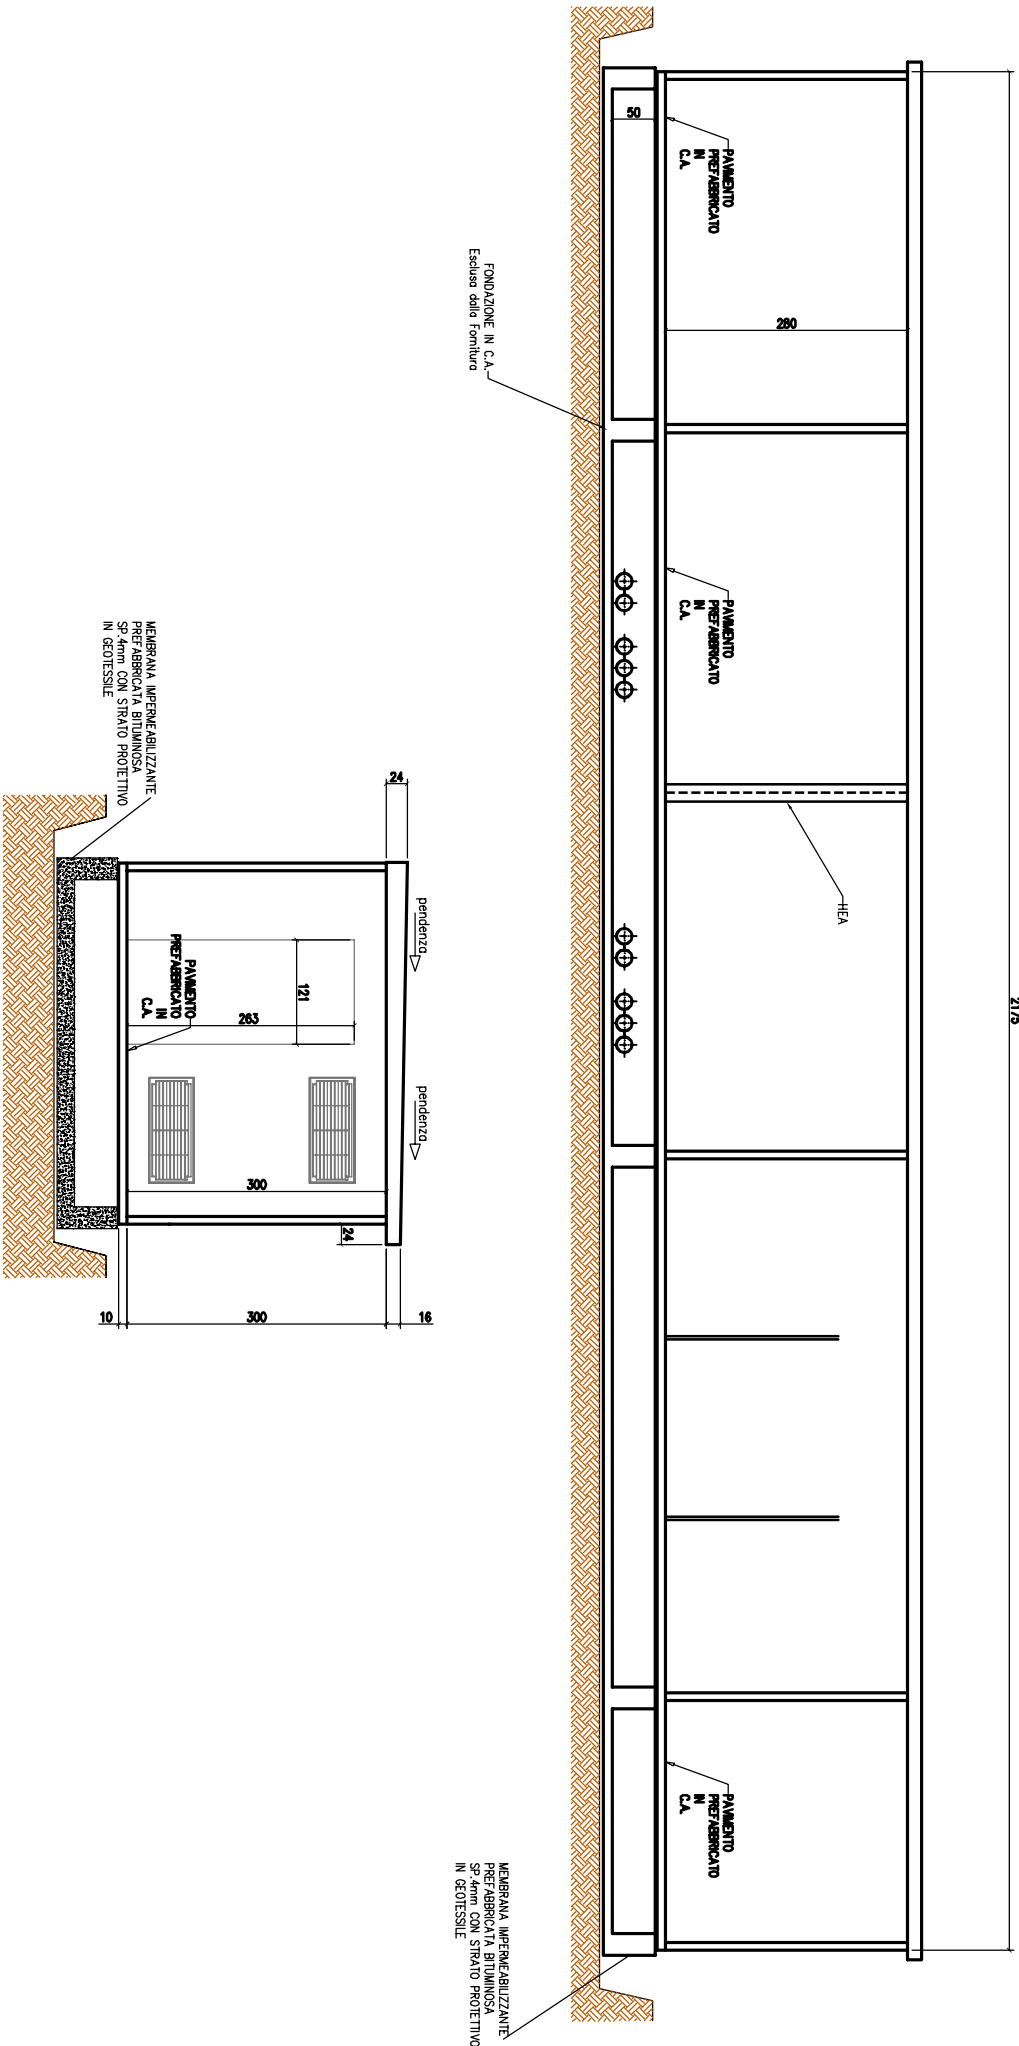

OGGETTO: CABINA PREFABBRICATA IN C.A. TIPO A PANNELLI

CLIENTE: -

Rif. Ordine: -



DESCRIZIONE FOGLIO

SEZIONI
FILE: W:\DWG\2512\2512.dwg
revisione di questo foglio
data


A
02-03-04

MATERIE:
- CANTIERI
- ACCIAIO NOME 06: B50A

SCALE: 1:50

pag. 05 di 10
CODICE DISSEGNO EDILTEVERE

Numero Targa
80850400929

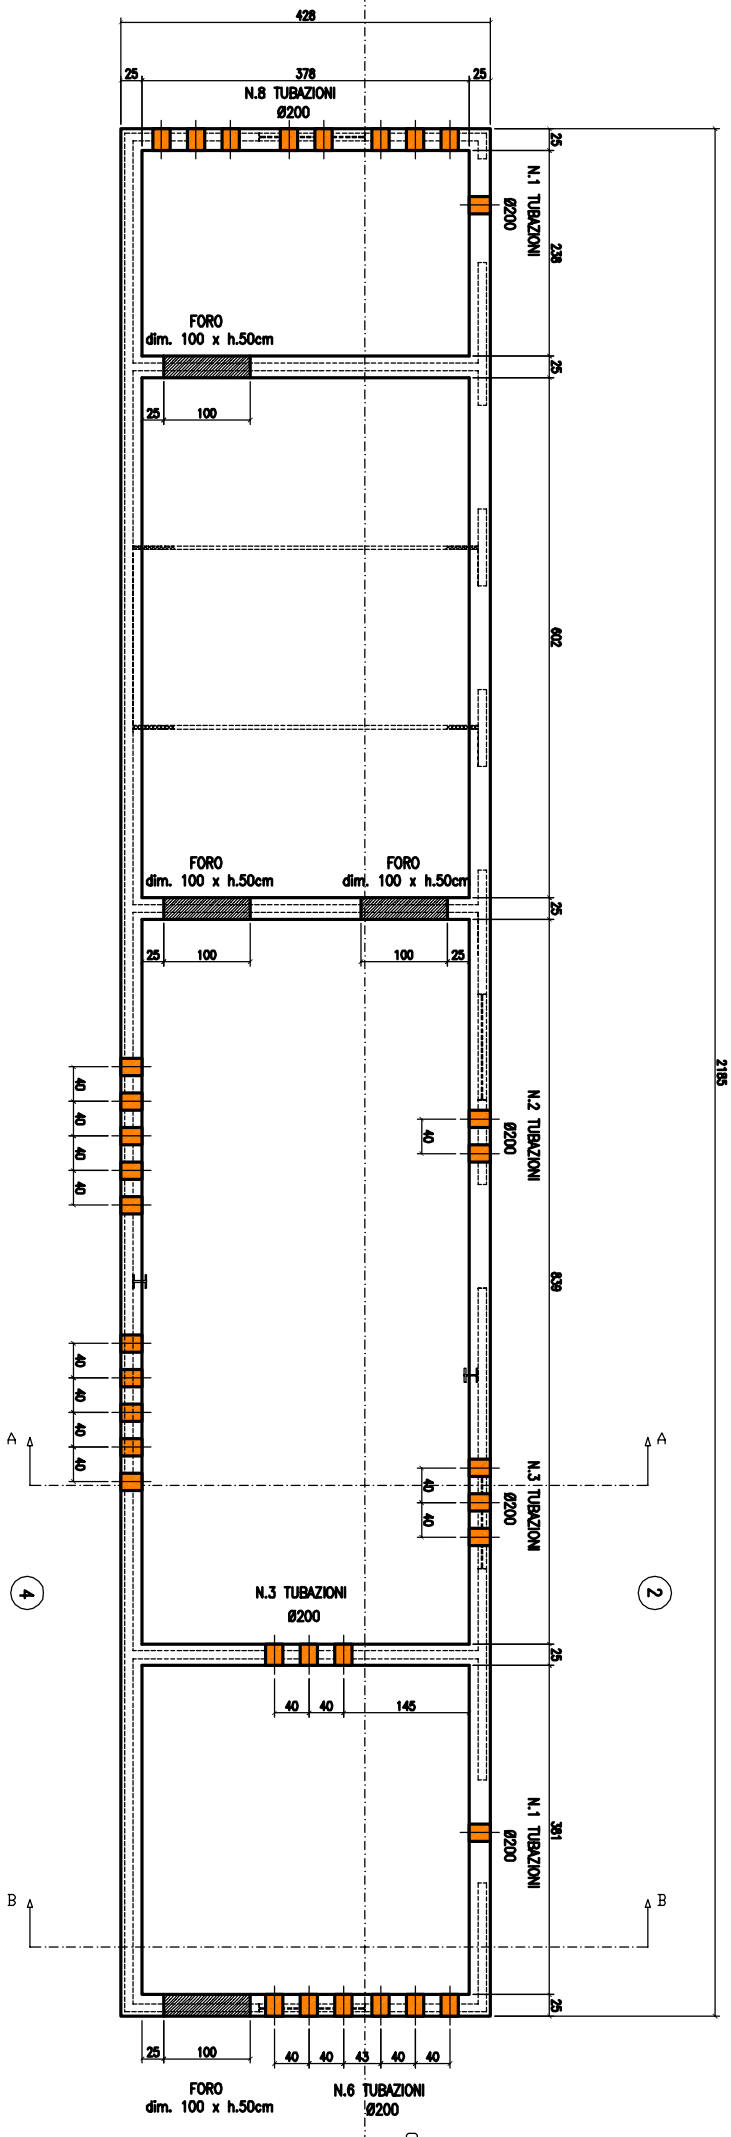

PANTIA VASCA DI FONDAZIONE GETTATA IN OPERA

OGGETTO: CABINA PREFABBRICATA IN C.A. TIPO A PANNELLI

CLIENTE: -
 Rif. Ordine: -




DESCRIZIONE FOGLIO
 PANTIA VASCA DI FONDAZIONE IN OPERA
 FILE: W:\DWG\2512\2512.dwg
 revisione di questo foglio

02-03-04	A		
----------	---	--	--

MATERIALE:
 - CEMENTO: C50/60
 - ACCIAIO: B500A
 - ACCIAIO: B500A
 SCALA: 1:50
 foglio: 06 di 10
 CODICE DISEGNO EDILTEVERE: 808504010929
 Numero Targa: -

PARTICOLARE SEZIONE SCAVO – RISULTANZE RELAZIONE GEOLOGICA

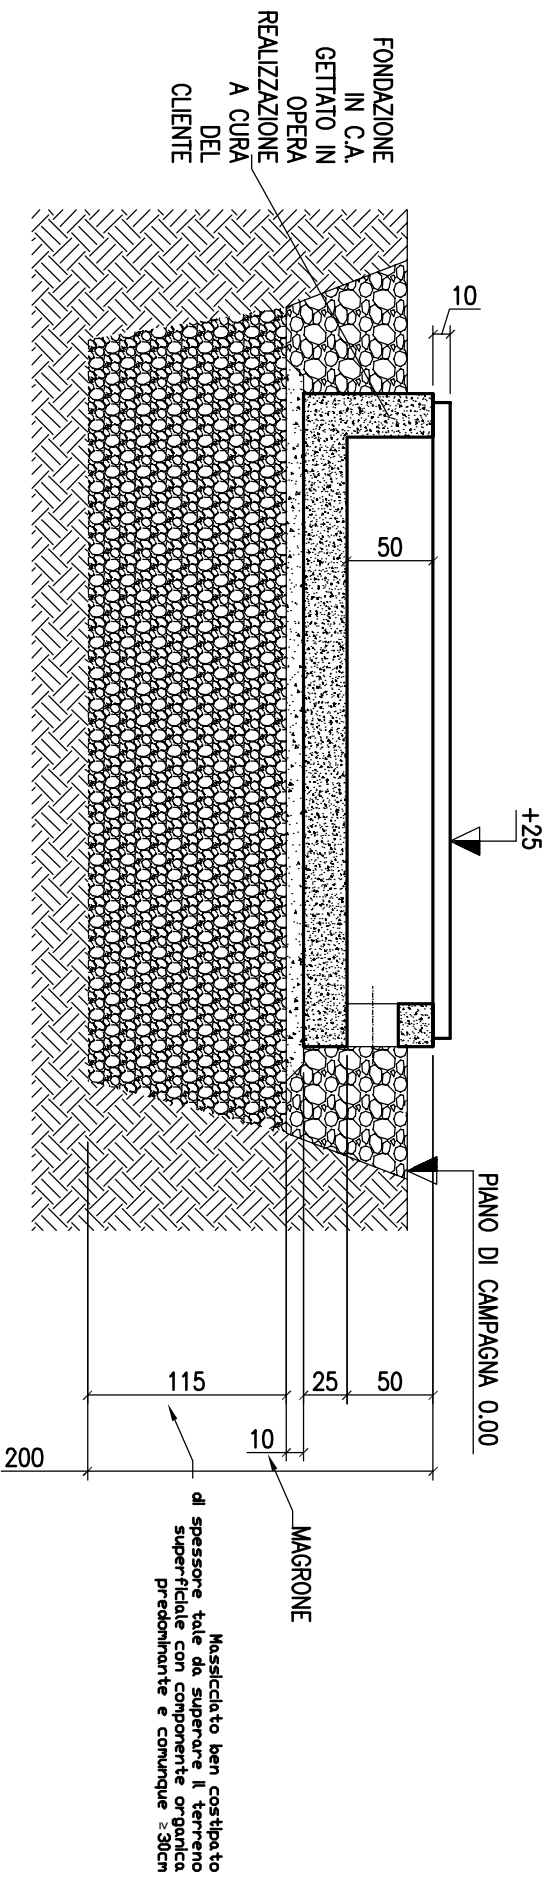

OGGETTO: CABINA PREFABBRICATA IN C.A. TIPO A PANNELLI

CLIENTE:

Rif. Ordine: -



ediltevere S.p.A.
Via Sarme Ardeie n. 35
50037 SANGERZANO (AR)

Tel. 0577/20355 - Fax. 0577/20138 - email: info@ediltevere.it

DESCRIZIONE FOGLIO

PARTICOLARE SEZIONE SCAVO

FILE: W:\DWG\2512\2512.dwg

revisione di questo foglio

DATA

02-03-04

MATERIALE:

CONCRETO: C25/30

ACCIAIO: B500A

SCALF. 1:50

folgio: 07 di 10

CODICE DISSEGNO EDILTEVERE: 8.085040.0929

Numero Targa: -

MOD. 8.3 D - REV.1

SOLETTA IN C.A.V.
PREFABBRICATA h = 10 cm
COMPLETA DI FORI
E PREDISPOSIZIONI

0.25

LATO INTERNO PARETE CABINA
LATO ESTERNO CABINA ELETTRICA

A POSA PREFABBRICATO
AVVENUTA PREVEDERE
RIEMPIMENTO CON TERRENO
ARIDO COSTIPATO
O PAVIMENTAZIONE

ZONA SENZA PLATEA
DI FONDAZIONE
PER L'ESECUZIONE
DELLA MAGLIA DI TERRA

QUOTA FRONTE PORTA ACCESSO CABINA
0.00 PIANO DI CAMPAGNA

-0.75

DISTANZA DISPERSO circa cm. 100

INCLINAZIONE CON
NATURALE DECLIVIO

DISPERSORI A "T"
IN ACCIAIO ZINCATO

PLATEA DI APPOGGIO PER FONDAZIONE
PREFABBRICATA, REALIZZATA IN CLS
REALIZZATA A CURA DEL CLIENTE

ANELLO PERIMETRALE
CON CORDA DI RAME NUDDO
SEZ. 35 mmq.

OGGETTO: CABINA PREFABBRICATA IN C.A. TIPO A PANNELLI

CLIENTE:
Rif. Ordine: -





DESCRIZIONE FOGLIO
PARTICOLARE SEZIONE SCAVO
FILE: W:\DWG\2512\2512.dwg
revisione di questo foglio

02-03-04


MATERIE:
- CEMENTAZIONE: C25/F20
- ACCIAIO: B500A
- SCALDA: 1.50
foglio: 08 di 10
CODICE DISSEGNO EDILTEVERE: 808504040929
Numero Targa: -

ESECUTIVO: FONDO VASCA

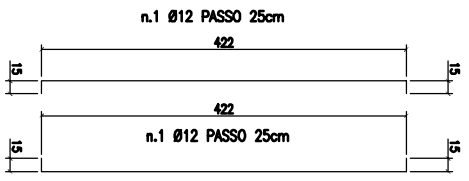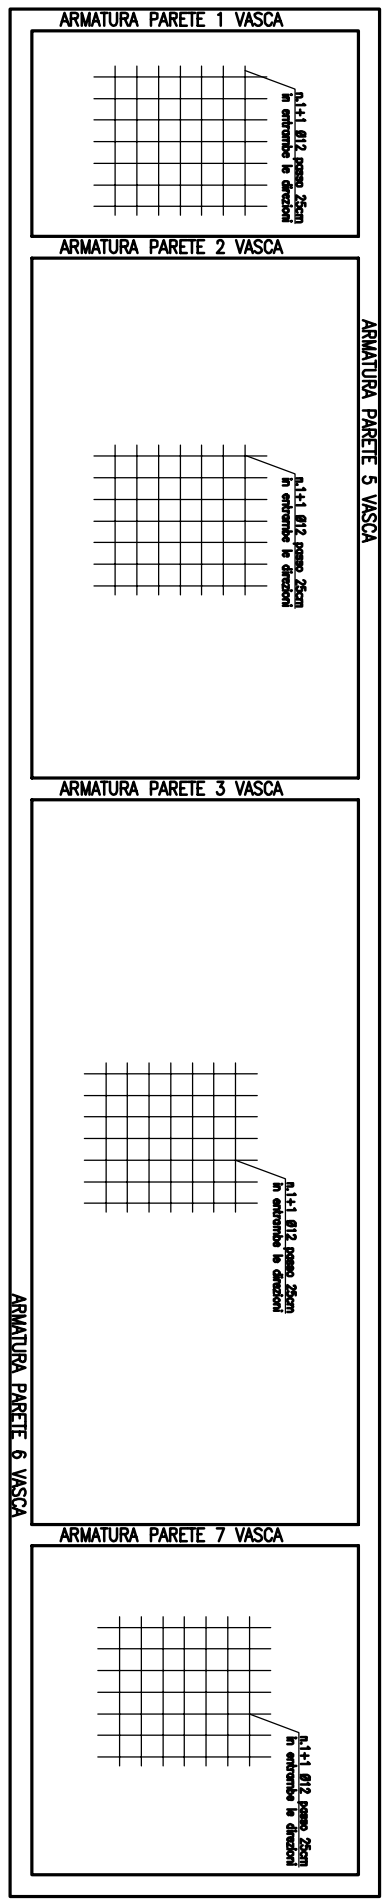

PIANTA



- CALCESTRUZZO C25/30
- COPRIFERRO: 30mm
- CLASSE DI ESPOSIZIONE: XC2

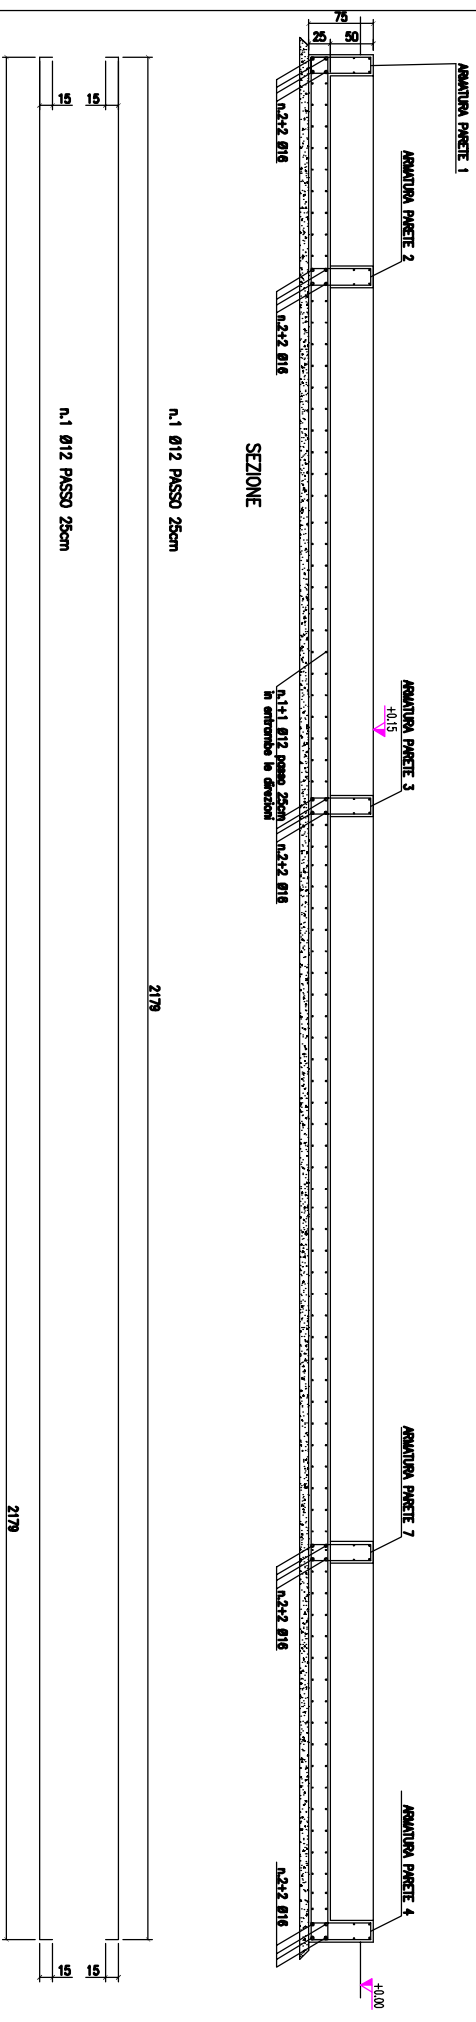


SEZIONE

OGGETTO: CABINA PREFABBRICATA IN C.A. TIPO A PANNELLI	DESCRIZIONE FOGLIO	
CLIENTE: -	ARMATURA VASCA DI FONDAZIONE IN OPERA - PIANTE E SEZIONI	
REF. Ordine: -	FILE: W:\DWG\2512\2512.dwg	revisione di questo foglio
	14.05/2015 - Fax: 0375/2118 - email: info@editave.it	02-03-04
	editave S.p.A. Via Sarmeola n.35 50017 SARMEOLO (AR)	A
	MATERIE: CEMENTO PORTLAND C50/60 - ACCIAIO PERTE Ø6 B500A SCALDA: 1:50	02-03-04
	folgi: 09 di 10 CODICE DISEGNO EDITAVERE: 8.085040.0929 Numero Targa: -	

ESECUTIVO: PARETI VASCA – PARTICOLARI

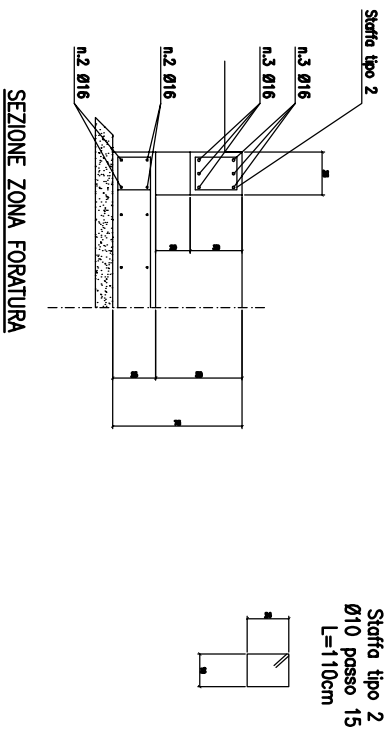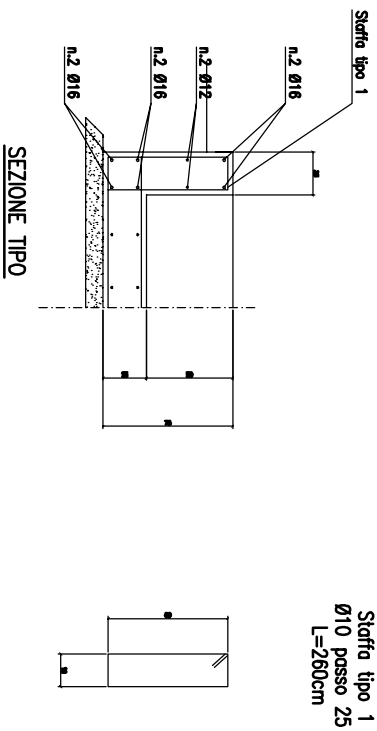

- CALCESTRUZZO C25/30
- COPRIFERRO: 30mm
- CLASSE DI ESPOSIZIONE: XC2

OSSETTO:	CABINA PREFABBRICATA IN C.A. TIPO A PANNELLI		
CLIENTE:	-		
Rif. Ordine:	-		
	 editave S.p.A. Via Sereze Ardeba n.35 50017 SANGERZANO (AR)		
	Tel. 0577/20355 - Fax. 0577/20138 - email: info@editave.it		
DESCRIZIONE FOGLIO	PARTICOLARI ARMATURA VASCA		
FILE:	W:\DWG\2512\2512.dwg		
revisione di questo foglio	0010		
	A	02-03-04	
MATERIE:	- CALCESTRUZZO: C25/30 - ACCIAIO: B500A SCALA: 1:50		
folgi:	10 di 10		
Numero Targa	8095040929		