

PIANTA CABINA

OGGETTO: CABINA PREFABBRICATA IN C.A. TIPO "EDT"  
 Dim.: L = 19,98m - B = 7,24m - h = 3,00m (utile)

CLIENTE: PERGENOVA  
 Ubicazione: c/o VIADOTTO POLCEVERA

 **ediltevere** S.r.l.  
 Via Senese Aretina n.135  
 52037 SANSEPOLCRO (AR)  
 Tel. 0575720355 - Fax. 0575720138 - email info@ediltevere.it

DESCRIZIONE FOLGIO  
 PIANTA CABINA

FILE: W:\DWG\5640\5640.dwg  
 revisione di questo foglio  
 data


MATERIALI:  
 - CALCESTRUZZO: C32/40  
 - ACCIAIO: B450C  
 - ACCIAIO RETE Ø5: B450A

SCALA: 1:50 (Foglio A2)

folgio: 02 di 10  
 CODICE DISEGNO EDILTEVERE  
 8.1990725.1519

Numero Targa:  
 5640

revisone di questo foglio	A	C	D	E	F
data	17/01/2020	05/02/2020	20/02/2020	09/03/2020	03/04/2020

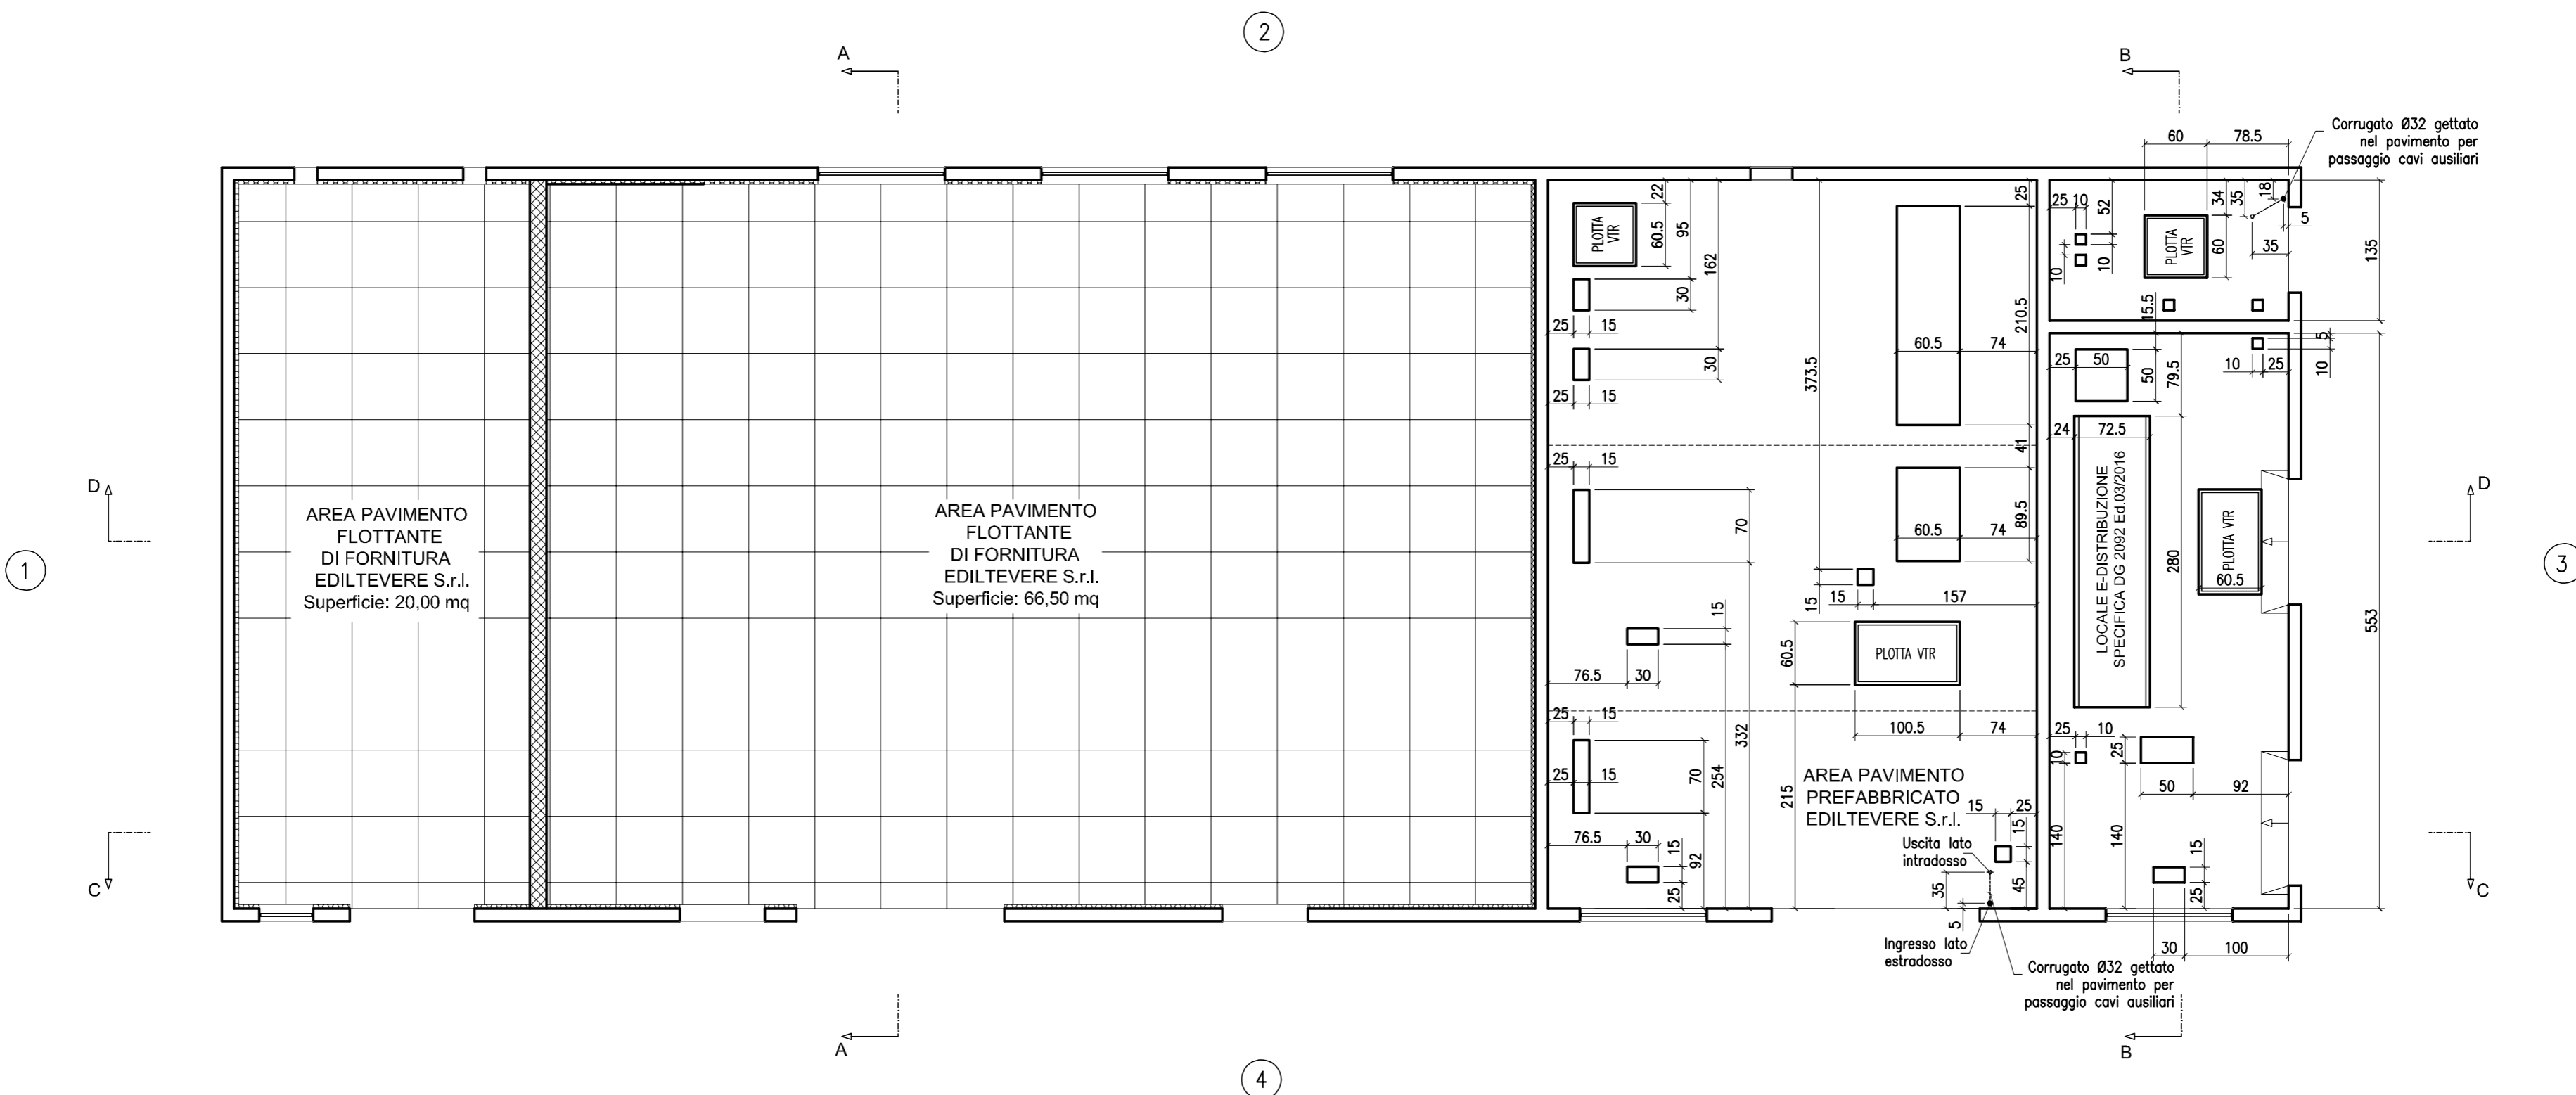

PIANTA FORATURE PAVIMENTO PREFABBRICATO EDILTEVERE

OGGETTO: CABINA PREFABBRICATA IN C.A. TIPO "EDT"  
 Dim.: L = 19,98m - B = 7,24m - h = 3,00m (utile)

CLIENTE: PERGENOVA

Ubicazione: c/o VIADOTTO POLCEVERA

**ediltevere** S.r.l.  
 Via Senese Aretina n.135  
 52037 SANSEPOLCRO (AR)

Tel. 0575720355 - Fax. 0575720138 - email info@ediltevere.it

DESCRIZIONE FOGLIO  
 PIANTE FORATURE PAVIMENTO PREFABBRICATO EDILTEVERE

FILE: W:\DWG\5640\5640.dwg


revisione di questo foglio	A	C	D	E	F
data	17/01/2020	05/02/2020	20/02/2020	09/03/2020	03/04/2020

MATERIALI:  
 - CALCESTRUZZO: C32/40  
 - ACCIAIO: B450C  
 - ACCIAIO RETE Ø5: B450A

SCALA: 1:50 (Foglio A2)

foglio: 03 di 10  
 CODICE DISEGNO EDILTEVERE  
 8.1990725.1519

Numero Targa:  
 5640

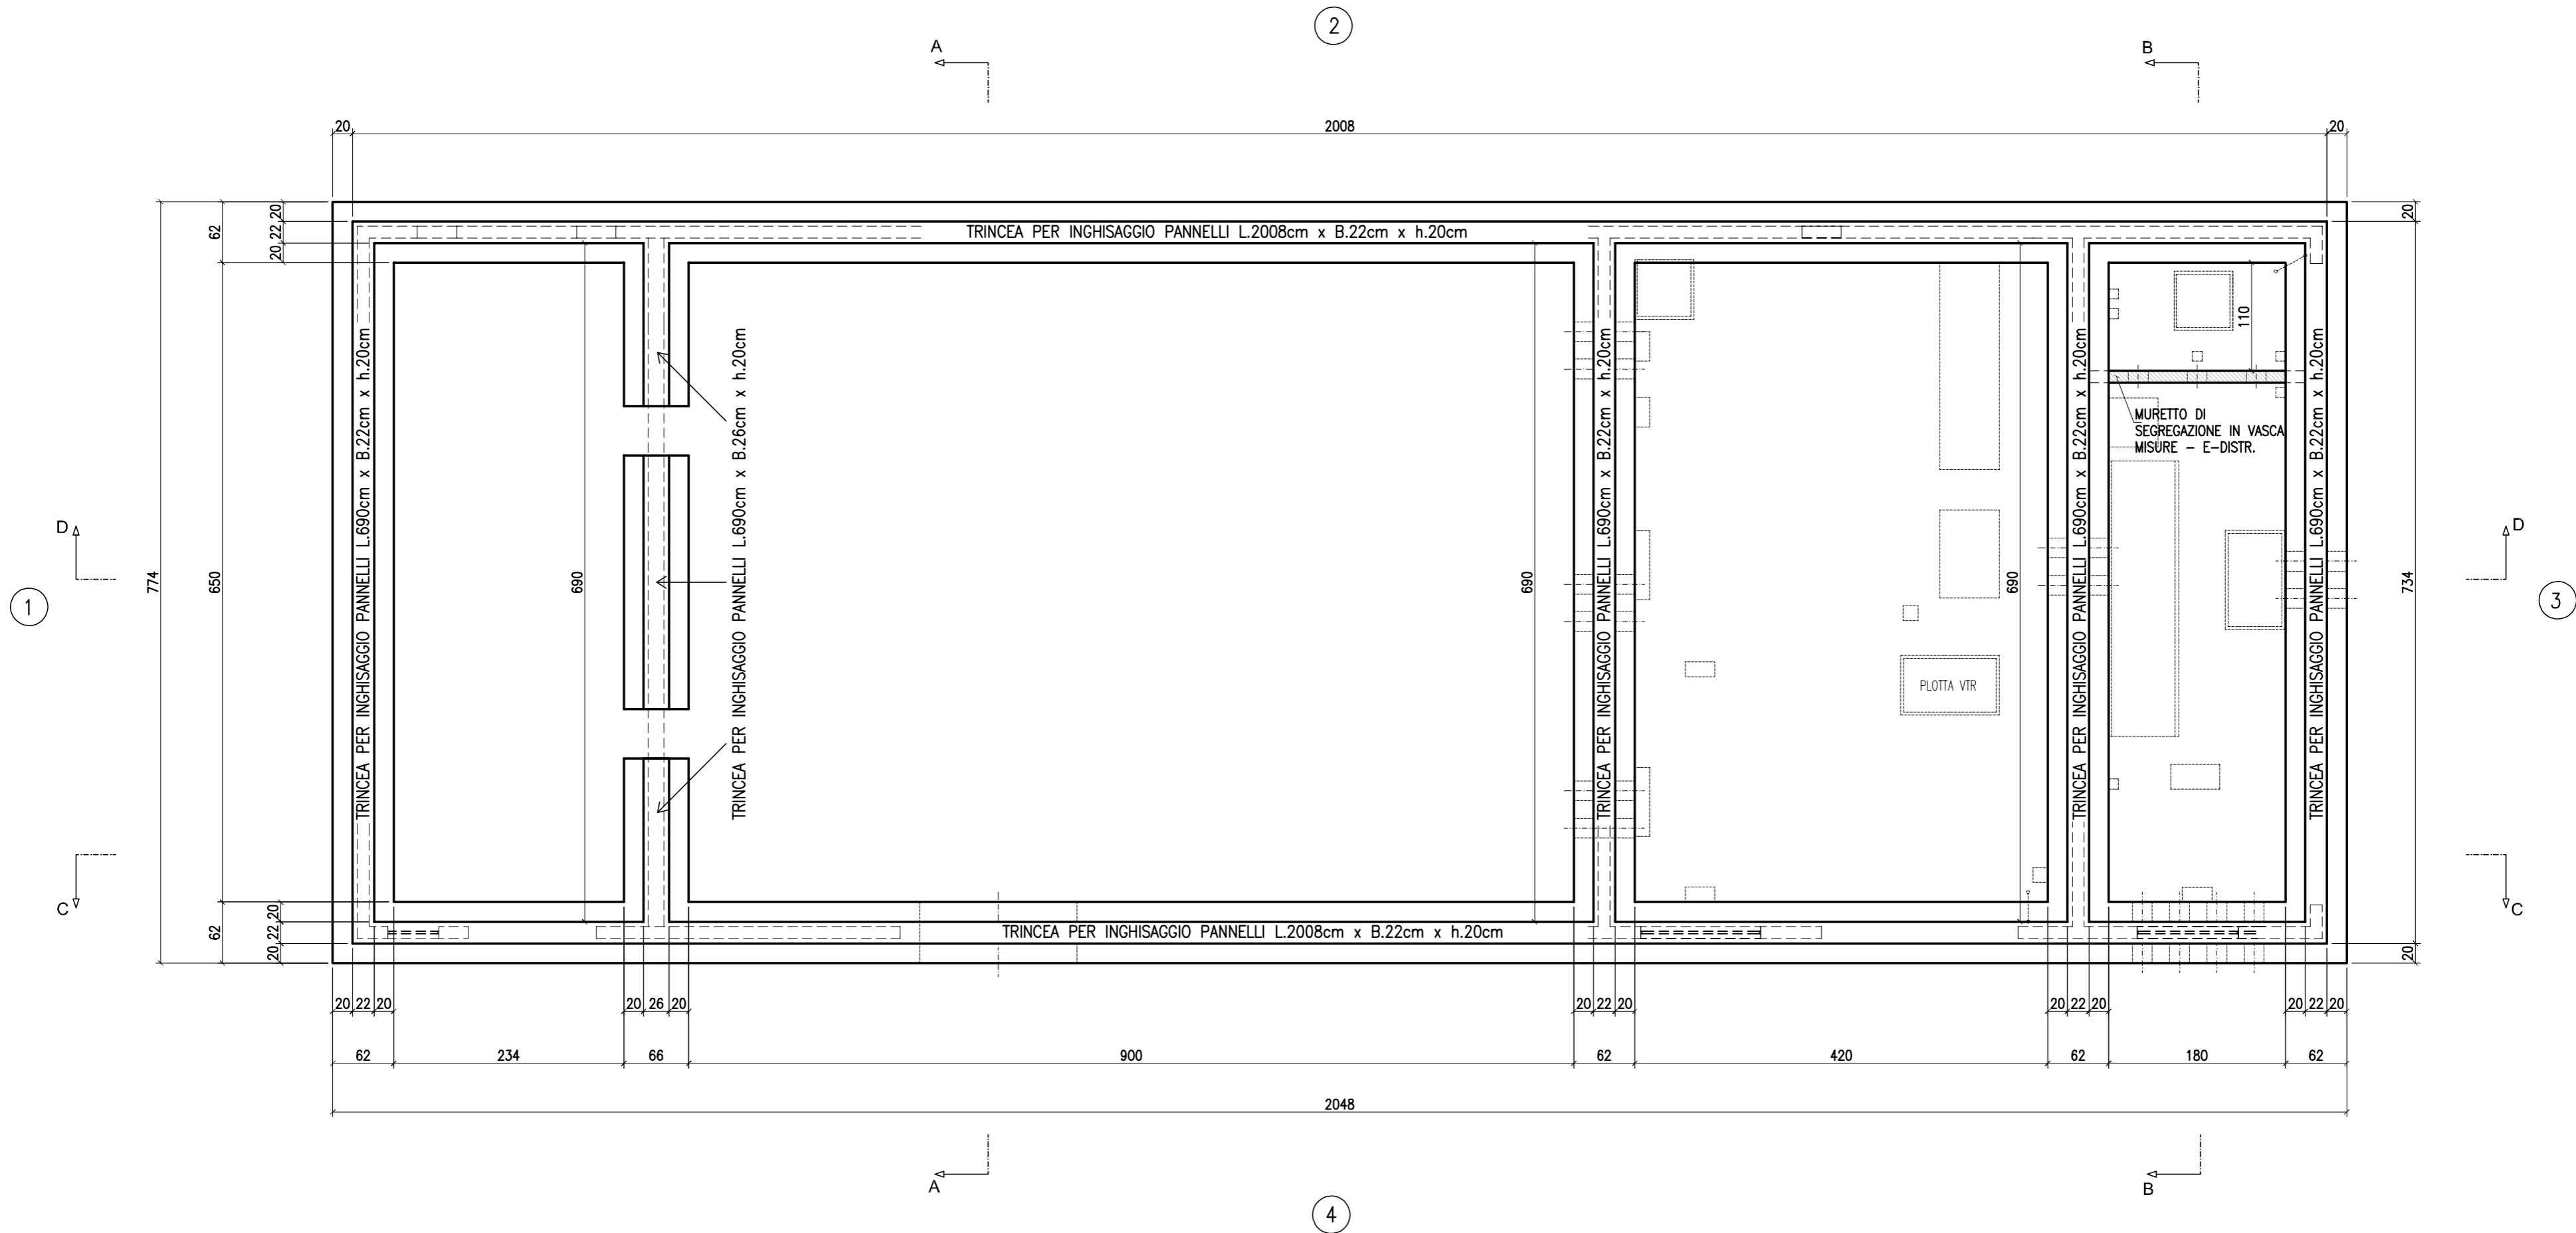

PIANTA VASCA DI FONDAZIONE GETTATA IN OPERA

OGGETTO: CABINA PREFABBRICATA IN C.A. TIPO "EDT"  
 Dim.: L = 19,98m - B = 7,24m - h = 3,00m (utile)

CLIENTE: PERGENOVA  
 Ubicazione: c/o VIADOTTO POLCEVERA



**ediltevere** S.r.l.  
 Via Senese Aretina n.135  
 52037 SANSEPOLCRO (AR)

Tel. 0575720355 - Fax. 0575720138 - email info@ediltevere.it

DESCRIZIONE FOGLIO  
 PIANTA VASCA DI FONDAZIONE GETTATA IN OPERA

FILE: W:\DWG\5640\5640.dwg

revisione di questo foglio

data


A	C	D	E	F
17/01/2020	05/02/2020	20/02/2020	09/03/2020	03/04/2020

MATERIALI:  
 - CALCESTRUZZO: C32/40  
 - ACCIAIO: B450C  
 - ACCIAIO RETE Ø5: B450A


SCALA: 1:50 (Foglio A2)

foglio: 04 di 10  
 CODICE DISEGNO EDILTEVERE  
 8.1990725.1519

Numero Targa:  
 5640

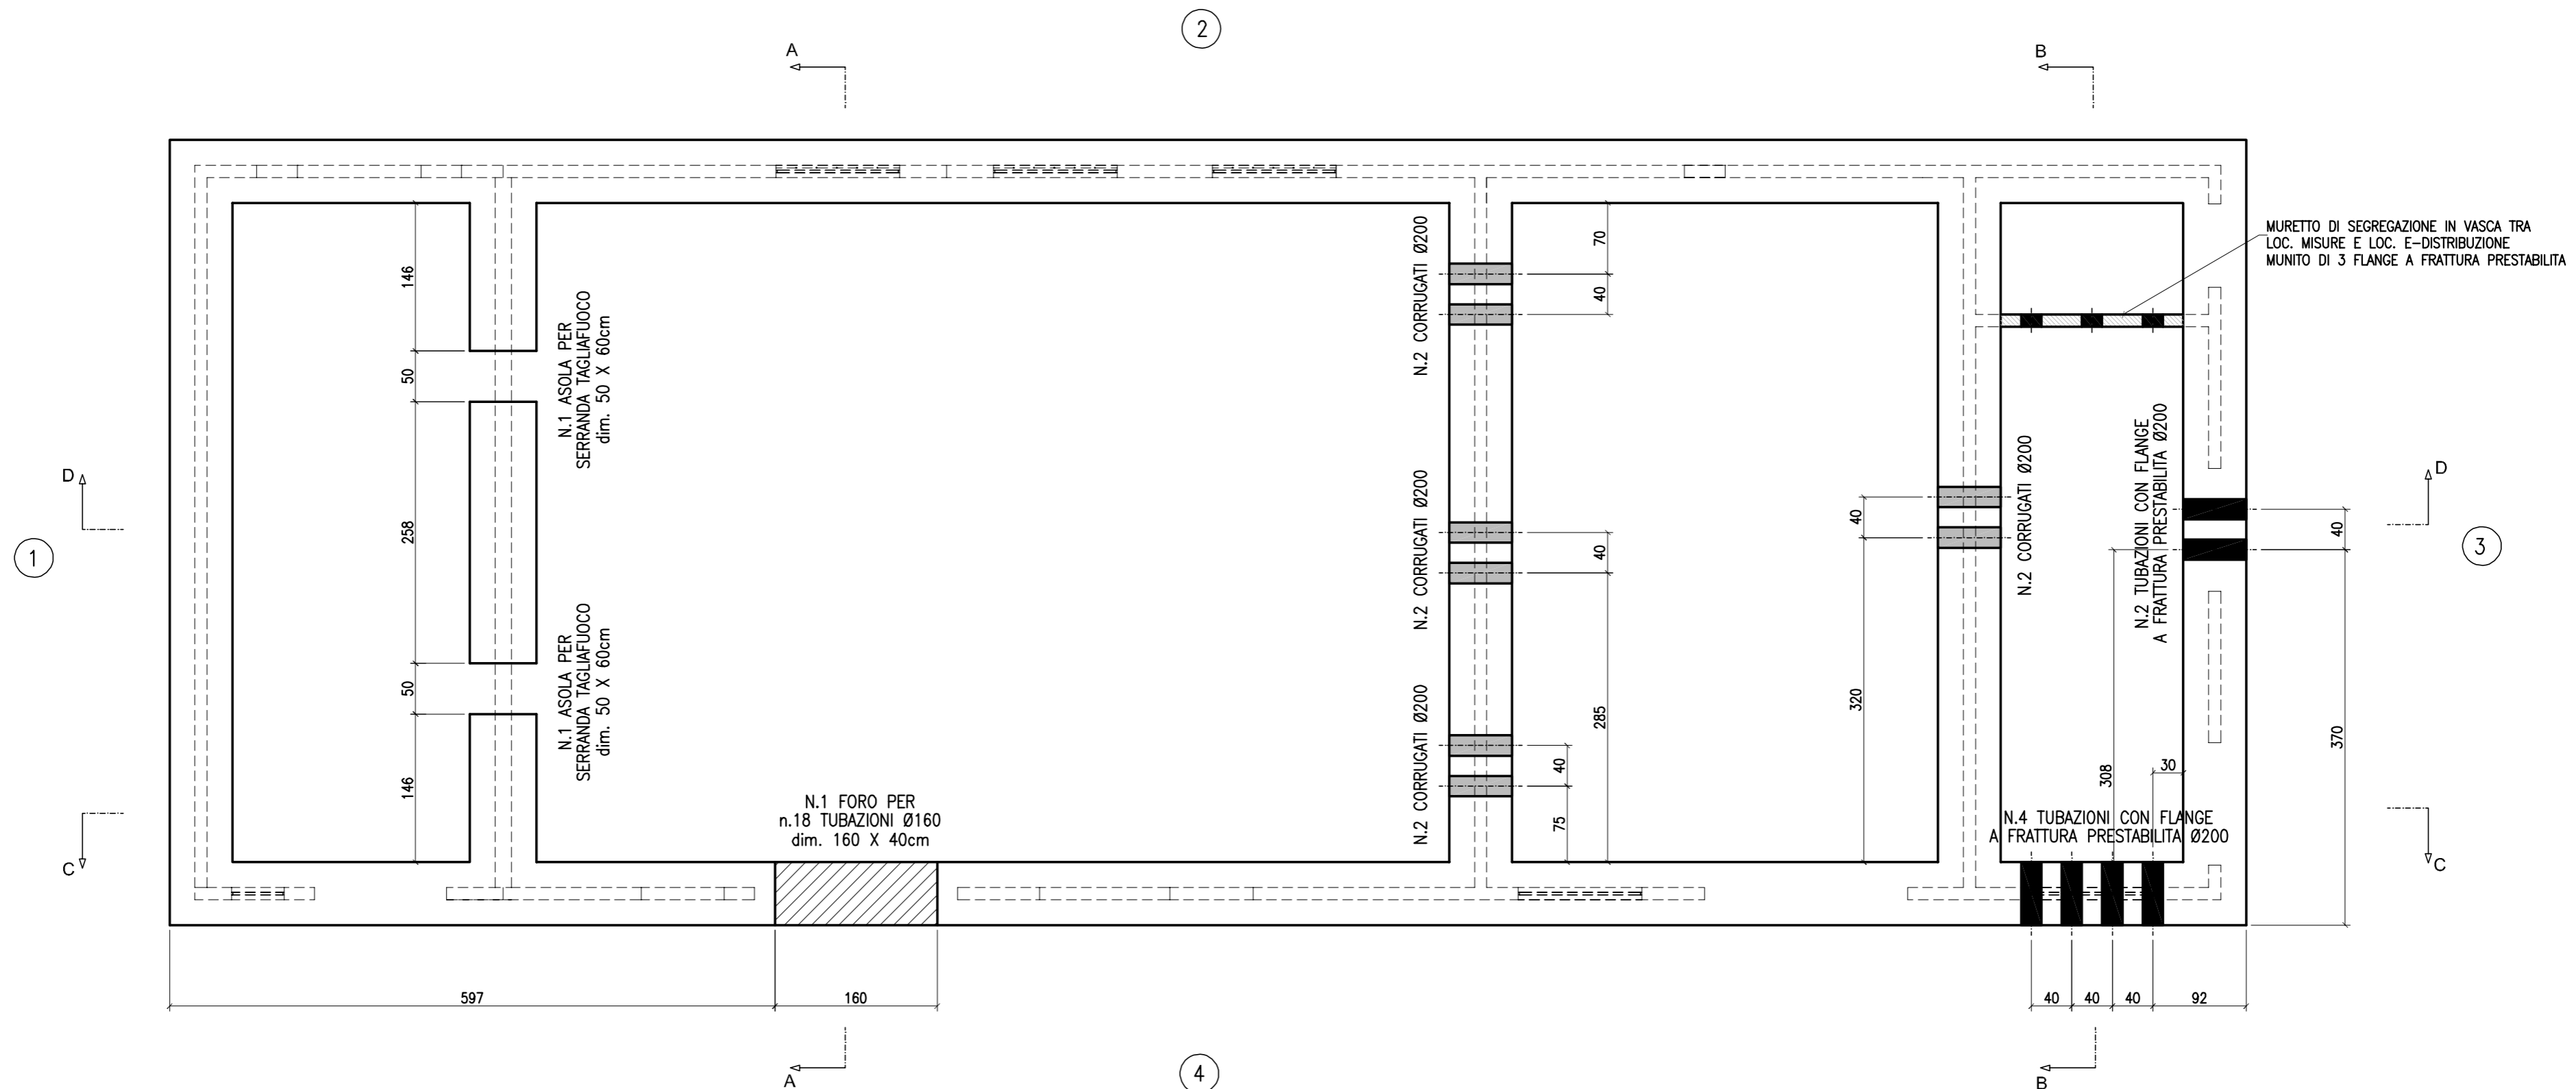

PIANTA TUBAZIONI INGRESSO/USCITA VASCA IN C.A. GETTATA IN OPERA

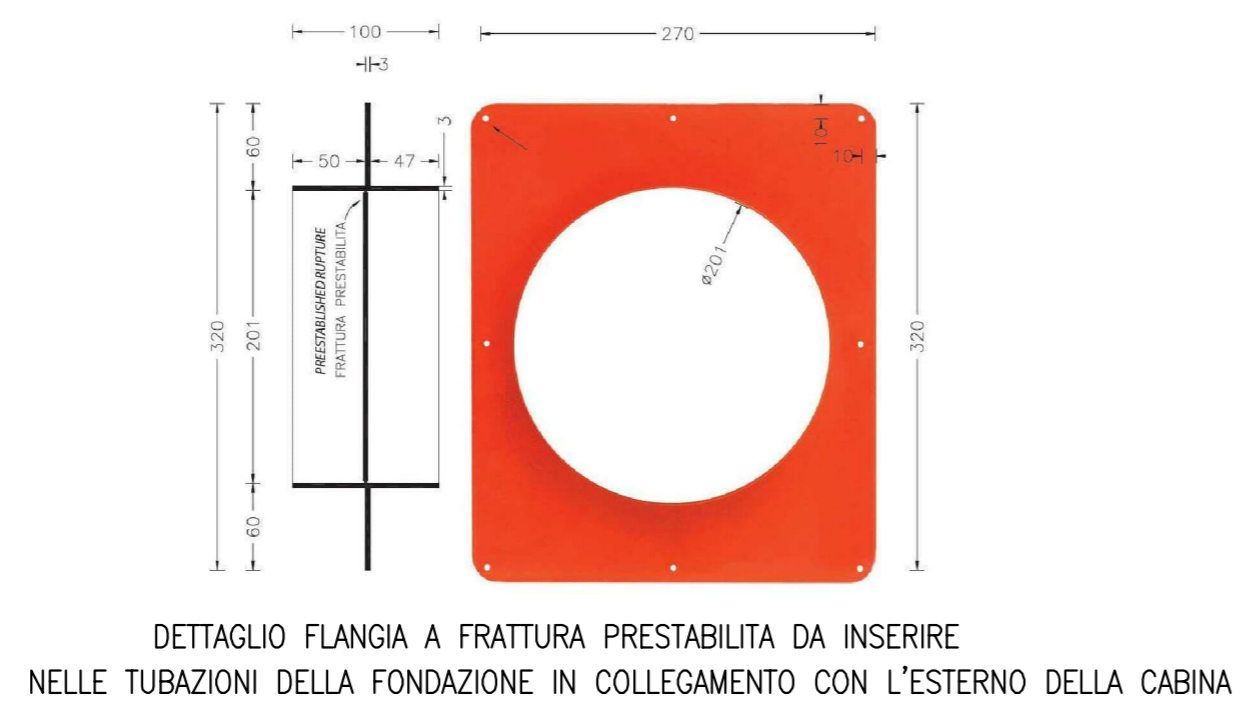

OGGETTO: CABINA PREFABBRICATA IN C.A. TIPO "EDT"  
 Dim.: L = 19,98m - B = 7,24m - h = 3,00m (utile)

CLIENTE: PERGENOVA

Ubicazione: c/o VIADOTTO POLCEVERA

**ediltevere** S.r.l.  
 Via Senese Aretina n.135  
 52037 SANSEPOLCRO (AR)  
 Tel. 0575720355 - Fax. 0575720138 - email info@ediltevere.it

DESCRIZIONE FOGLIO  
 PIANTA TUBAZIONI ING./USC. VASCA IN C.A.

FILE: W:\DWG\5640\5640.dwg

revisione di questo foglio

A	C	D	E	F
17/01/2020	05/02/2020	20/02/2020	09/03/2020	03/04/2020


data

MATERIALI:  
 - CALCESTRUZZO: C32/40  
 - ACCIAIO: B450C  
 - ACCIAIO RETE Ø5: B450A


SCALA: 1:50 (Foglio A2)

folgio: 05 di 10  
 CODICE DISEGNO EDILTEVERE  
 8.1990725.1519


Numero Targa:  
 5640

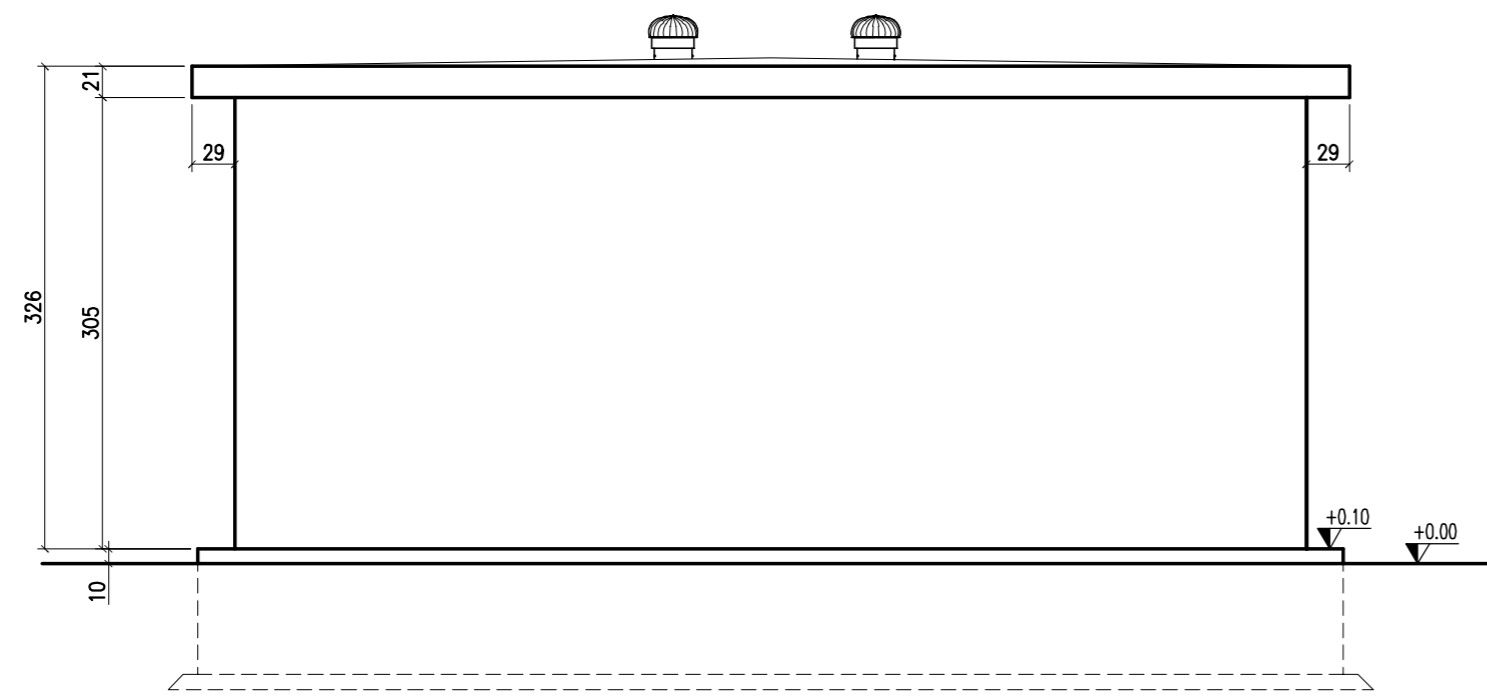


PROSPETTO 1

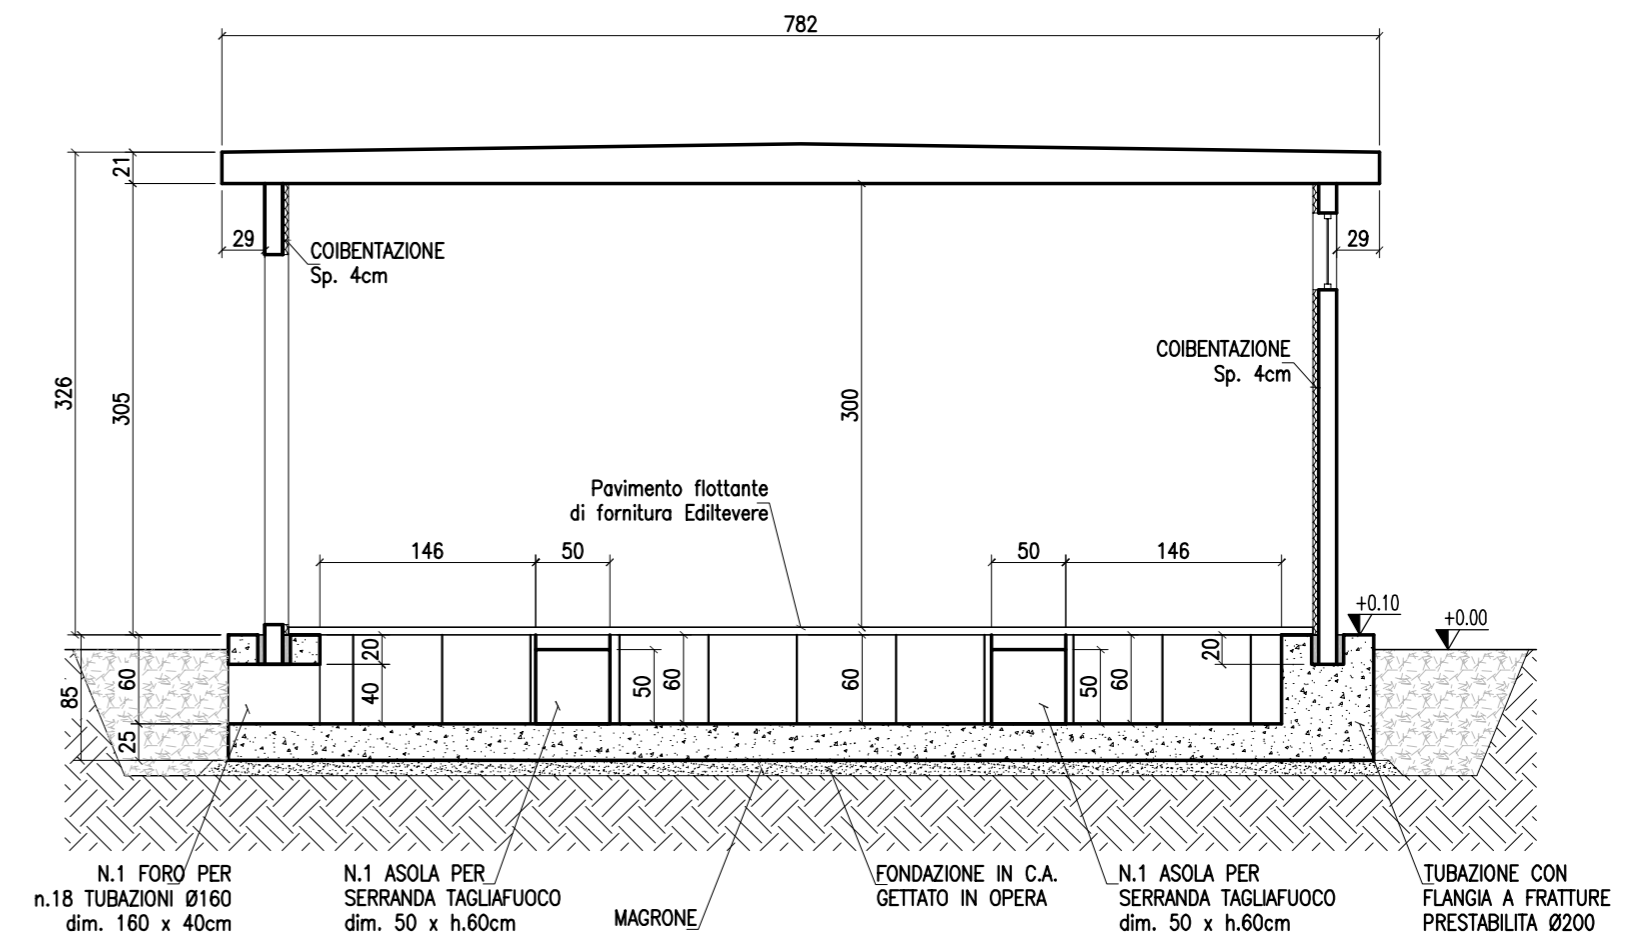

SEZIONE A-A

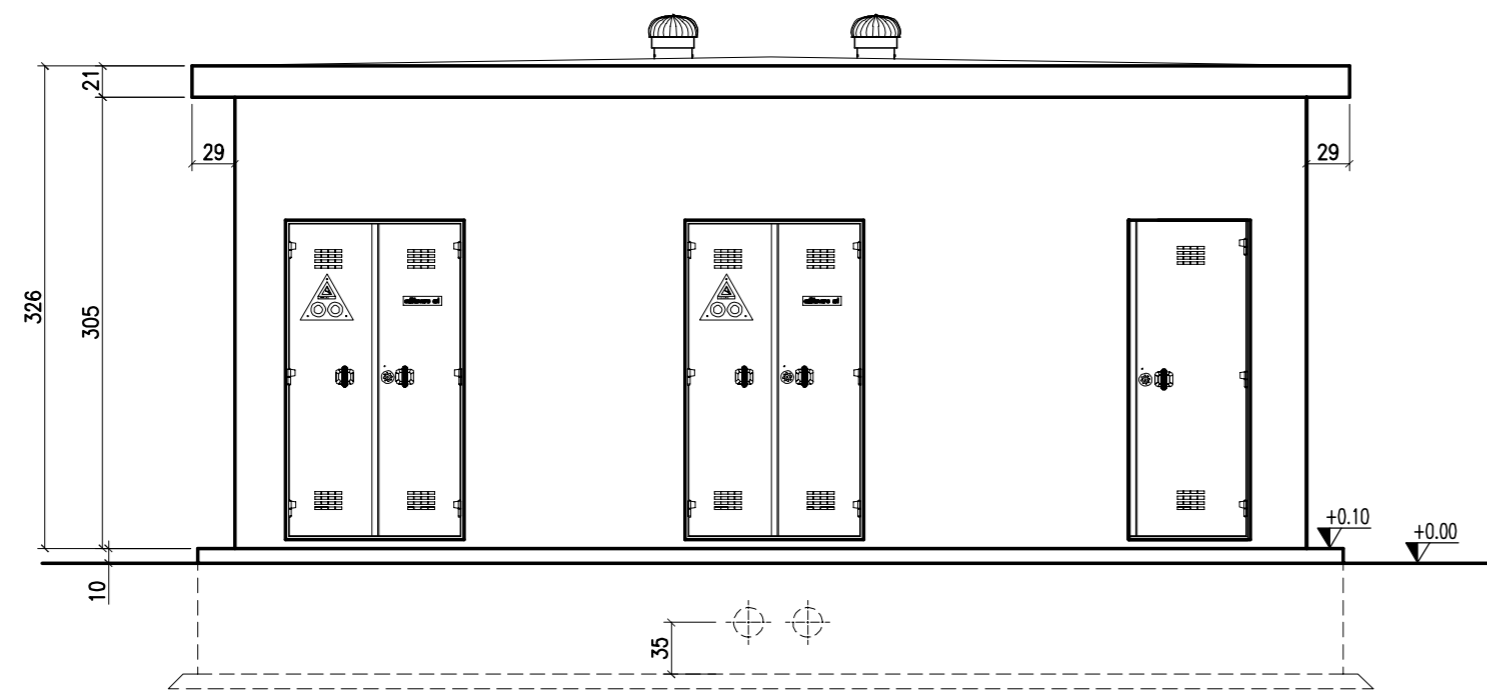

PROSPETTO 3

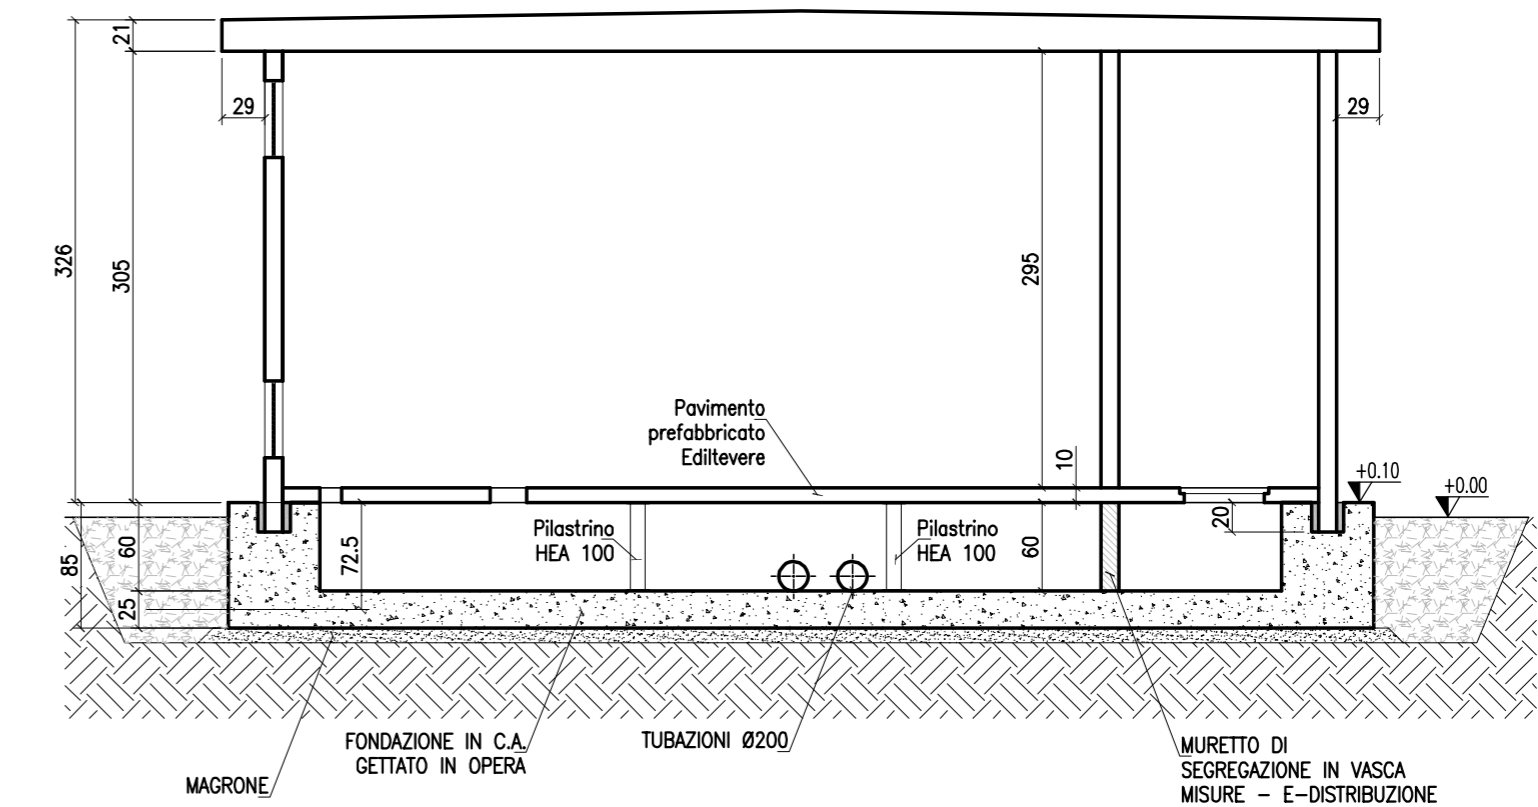

SEZIONE B-B

OGGETTO: CABINA PREFABBRICATA IN C.A. TIPO "EDT"  
Dim.: L = 19,98m - B = 7,24m - h = 3,00m (utile)

CLIENTE: PERGENOVA  
Ubicazione: c/o VIADOTTO POLCEVERA

**ediltevere** S.r.l.  
Via Senese Aretina n.135  
52037 SANSEPOLCRO (AR)  
Tel. 0575720355 - Fax. 0575720138 - email info@ediltevere.it

DESCRIZIONE FOGLIO  
PROSPETTI 1 e 3 - SEZIONI A-A e B-B

FILE: W:\DWG\5640\5640.dwg  
revisione di questo foglio  
data


MATERIALI:  
- CALCESTRUZZO: C32/40  
- ACCIAIO: B450C  
- ACCIAIO RETE Ø5: B450A

SCALA: 1:50 (Foglio A2)


foglio: 06 di 10  
CODICE DISEGNO EDILTEVERE  
8.1990725.1519

Numero Targa:  
5640

revisore	A	C	D	E	F
data	17/01/2020	05/02/2020	20/02/2020	09/03/2020	03/04/2020

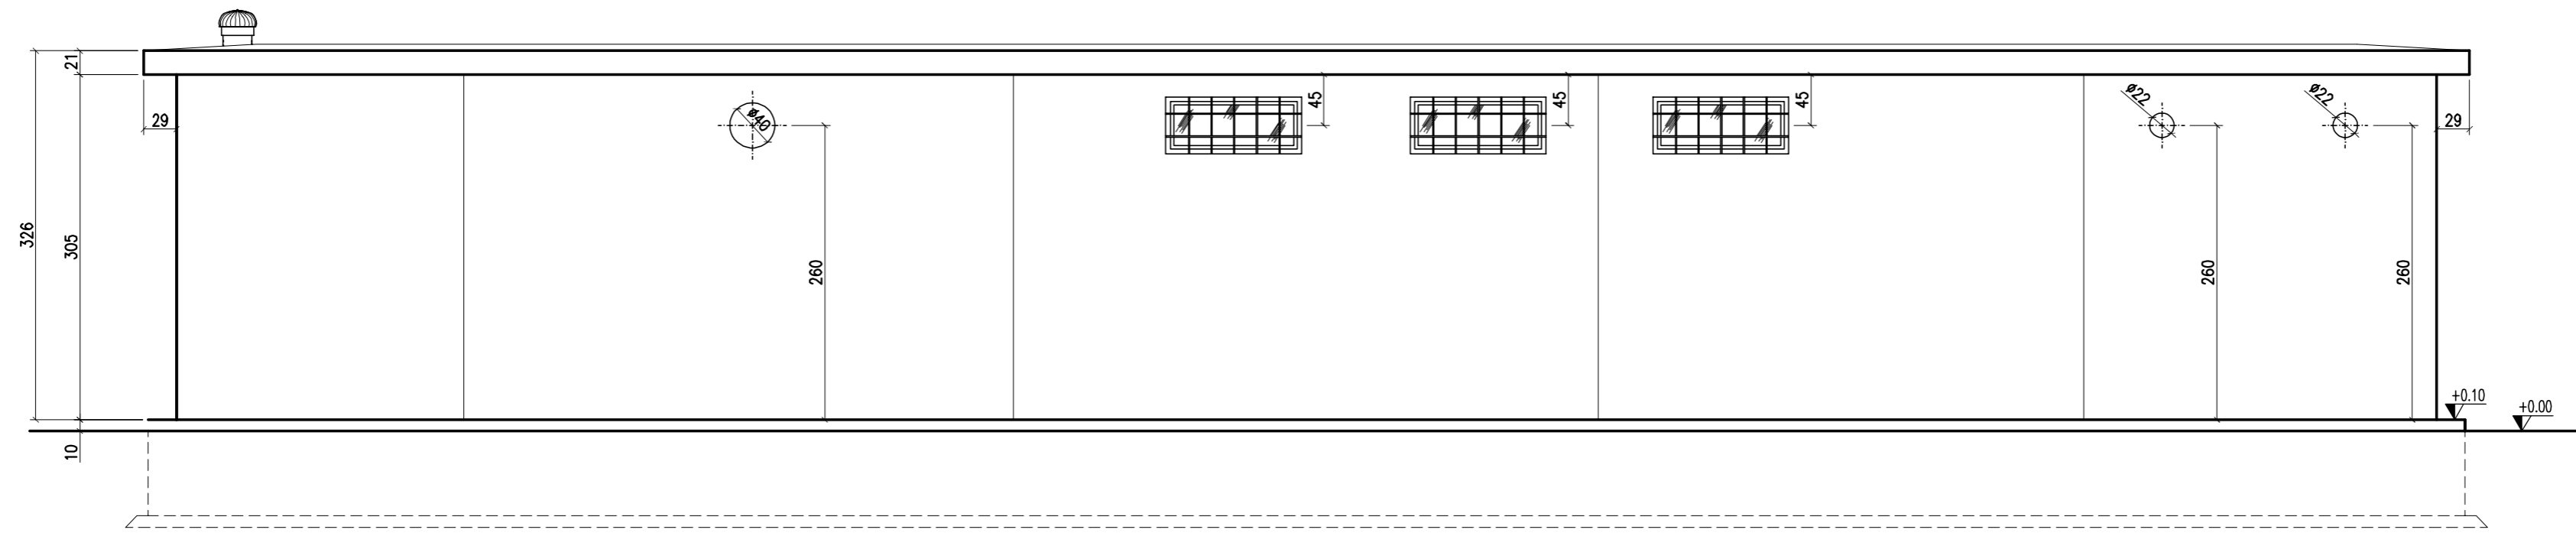

PROSPETTO 2

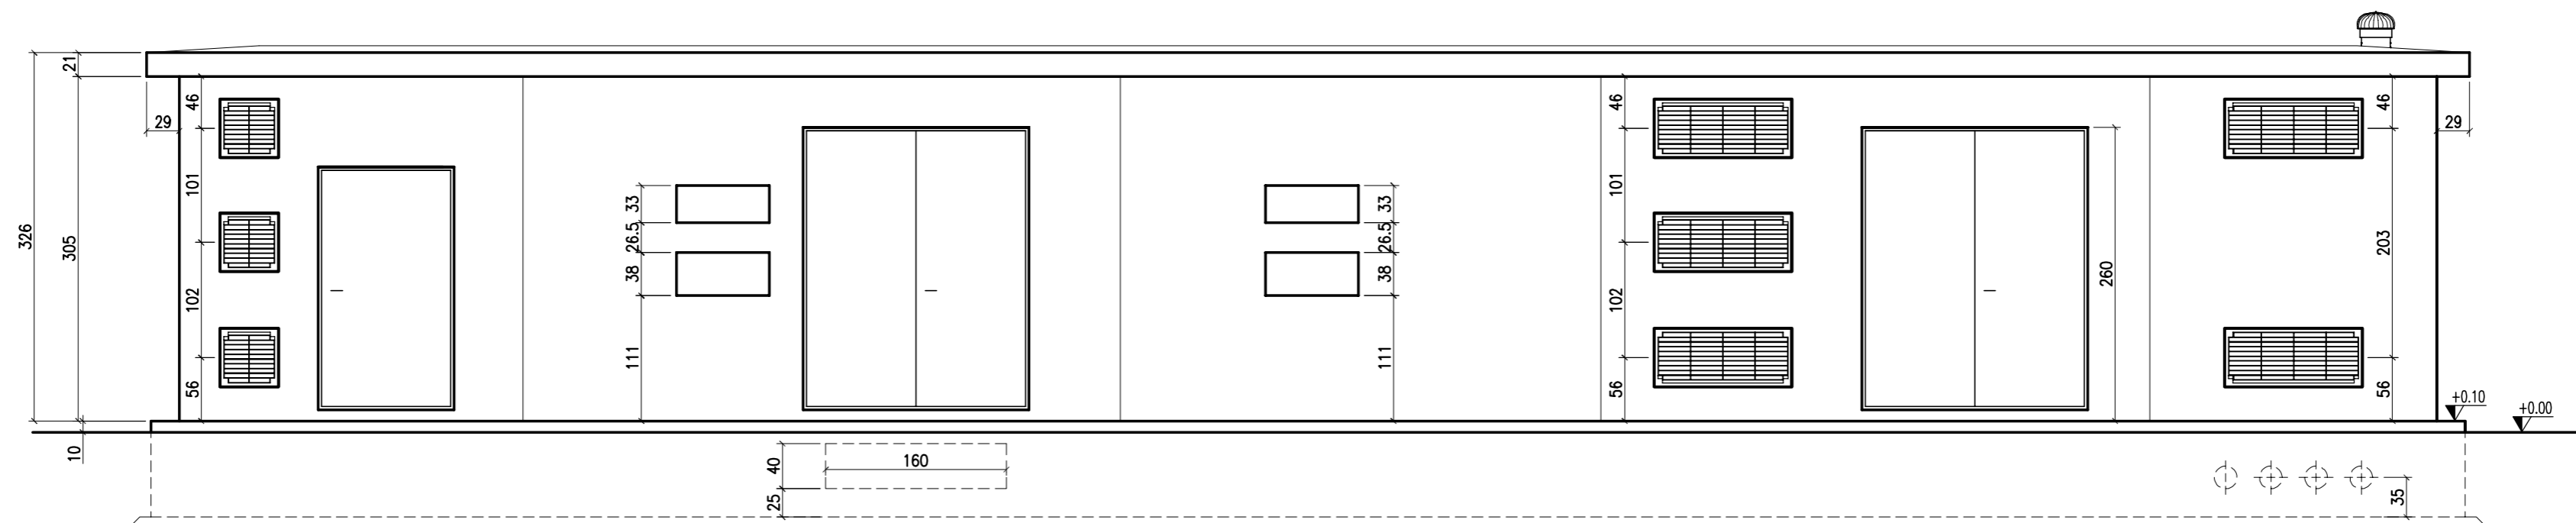

PROSPETTO 4

OGGETTO: CABINA PREFABBRICATA IN C.A. TIPO "EDT"  
Dim.: L = 19,98m - B = 7,24m - h = 3,00m (utile)

CLIENTE: PERGENOVA  
Ubicazione: c/o VIADOTTO POLCEVERA



**ediltevere** S.r.l.

Via Senese Aretina n.135  
52037 SANSEPOLCRO (AR)

Tel. 0575720355 - Fax. 0575720138 - email info@ediltevere.it

DESCRIZIONE FOGLIO  
PROSPETTI 2 e 4

FILE: W:\DWG\5640\5640.dwg

revisione di questo foglio

data

A	C	D	E	F
17/01/2020	05/02/2020	20/02/2020	09/03/2020	03/04/2020

MATERIALI:  
- CALCESTRUZZO: C32/40  
- ACCIAIO: B450C  
- ACCIAIO RETE Ø5: B450A


SCALA: 1:50 (Foglio A2)

foglio: 07 di 10


CODICE DISEGNO EDILTEVERE  
8.1990725.1519

Numero Targa:

5640

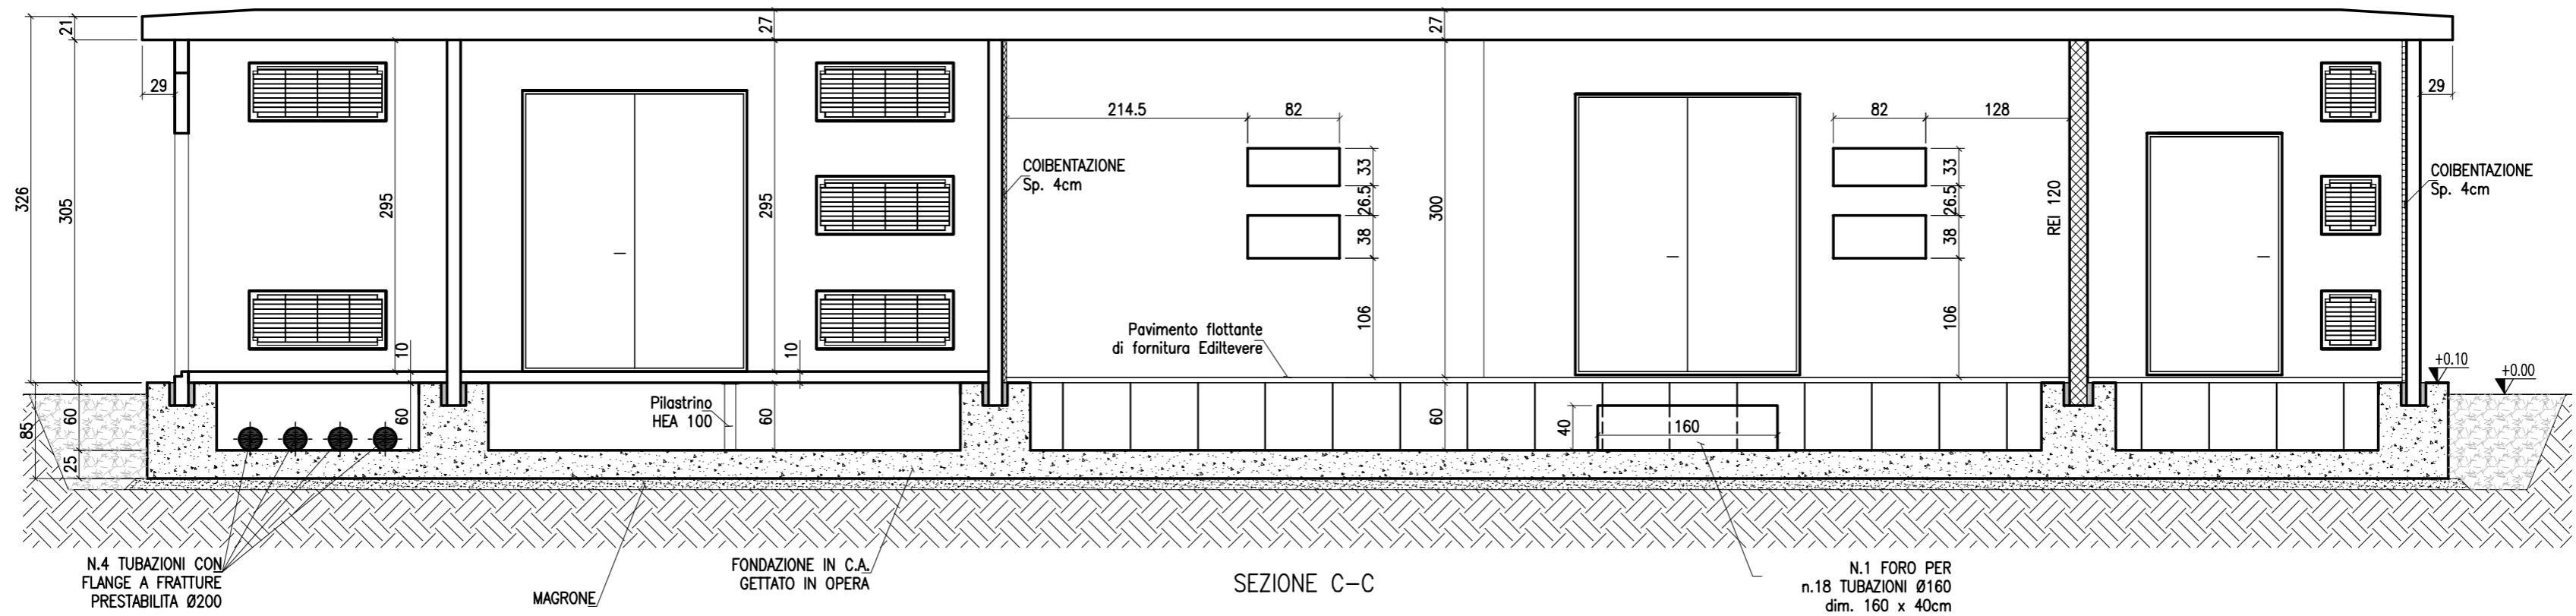

SEZIONE C-C

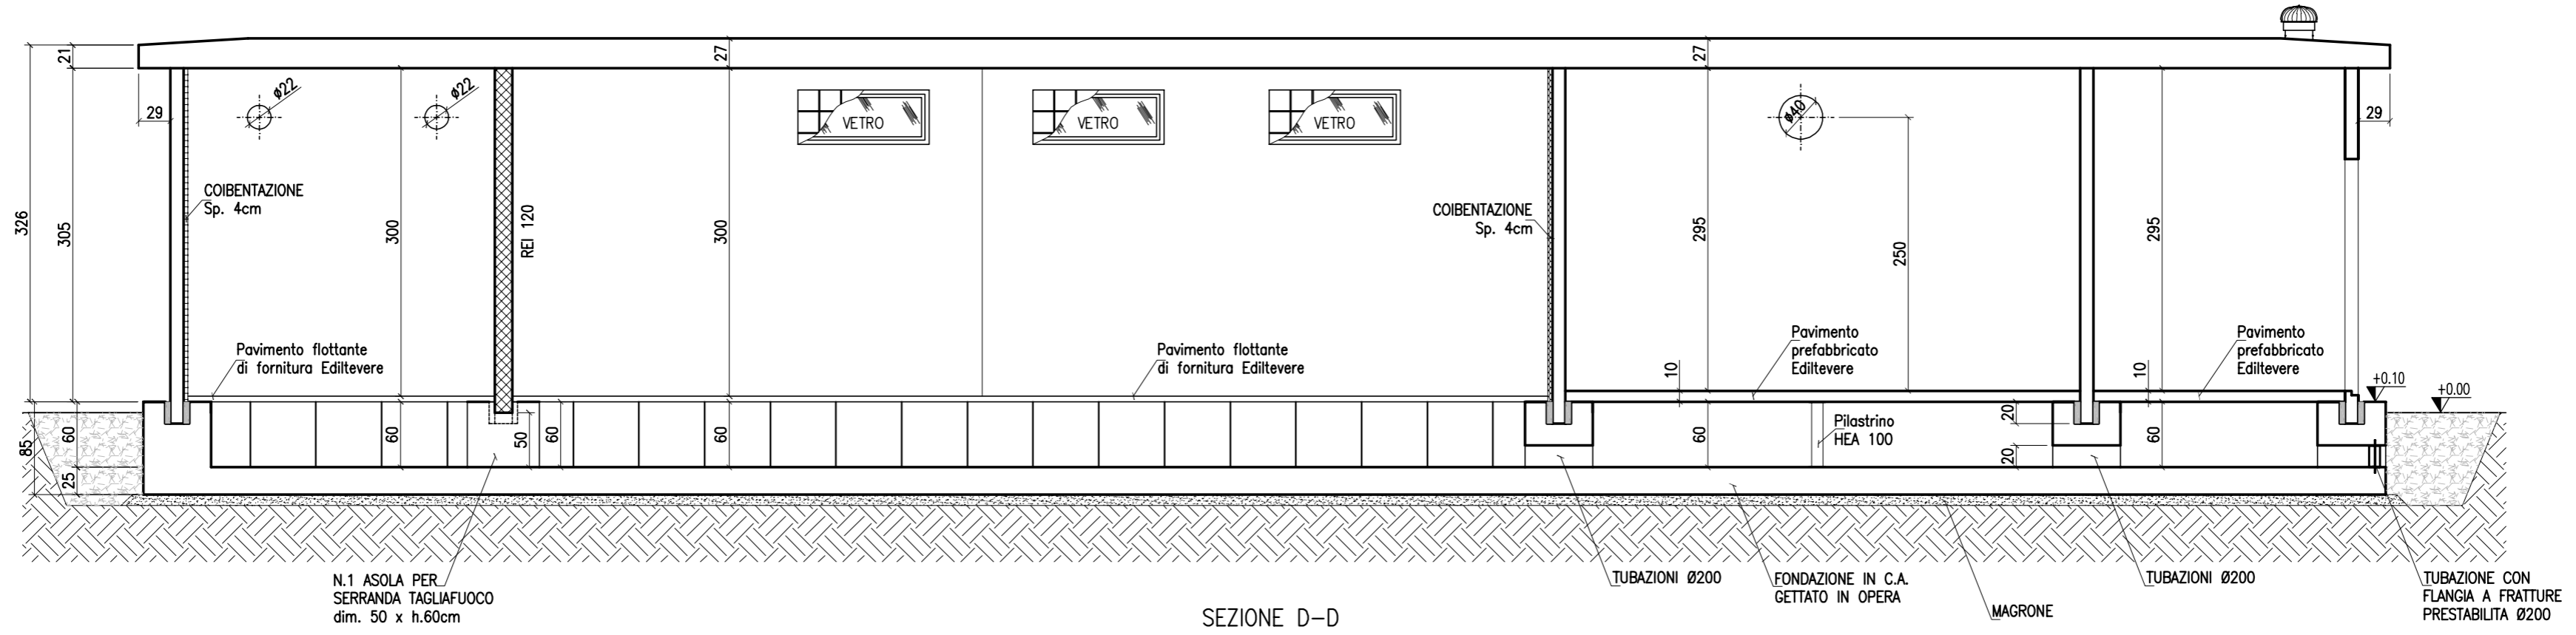

SEZIONE D-D

OGGETTO: CABINA PREFABBRICATA IN C.A. TIPO "EDT"  
 Dim.: L = 19,98m - B = 7,24m - h = 3,00m (utile)

CLIENTE: PERGENOVA

Ubicazione: c/o VIADOTTO POLCEVERA



**ediltevere** S.r.l.  
 Via Senese Aretina n.135  
 52037 SANSEPOLCRO (AR)

Tel. 0575720355 - Fax. 0575720138 - email info@ediltevere.it

DESCRIZIONE FOGLIO  
 SEZIONI C-C e D-D

FILE: W:\DWG\5640\5640.dwg

revisione di questo foglio

	A	C	D	E	F
data	17/01/2020	05/02/2020	20/02/2020	09/03/2020	03/04/2020

MATERIALI:  
 - CALCESTRUZZO: C32/40  
 - ACCIAIO: B450C  
 - ACCIAIO RETE Ø5: B450A

SCALA: 1:50 (Foglio A2)

foglio: 08 di 10  
 CODICE DISEGNO EDILTEVERE  
 8.1990725.1519

Numero Targa:  
 5640