


PIANTA CABINA

PIANTA CABINA

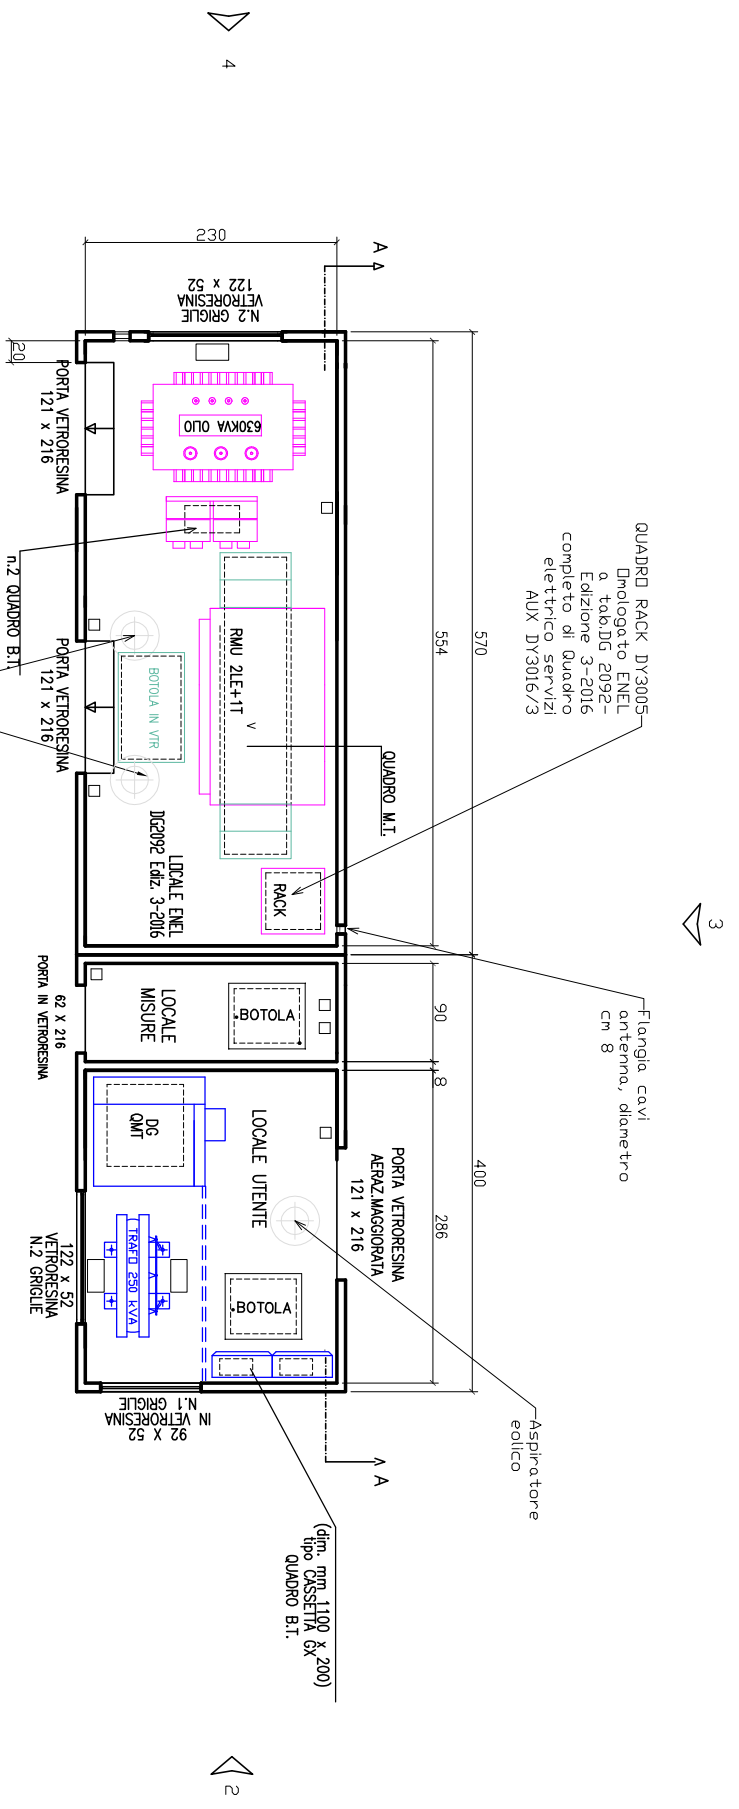

OGGETTO: CABINE PREFABBRICATE IN C.A. TIPO MONDIBLOCCO


sem masolini s.r.l.

CLIENTE:
Rif. Ordine:

Via Valdibrona n.165-51033 PISTOIA
tel.0573.400833 - fax 0573.0931150

DESCRIZIONE FOGLIO					SCALA: 1:50		Foglio: 01 segue 03	
PIANTA							CODICE DISGNO EDI	
FILE: WADWGN	revisione di questo foglio	A	B	C	D	E	Numero Targa:	
	data	26.10.2017					-	

SEZIONE A-A

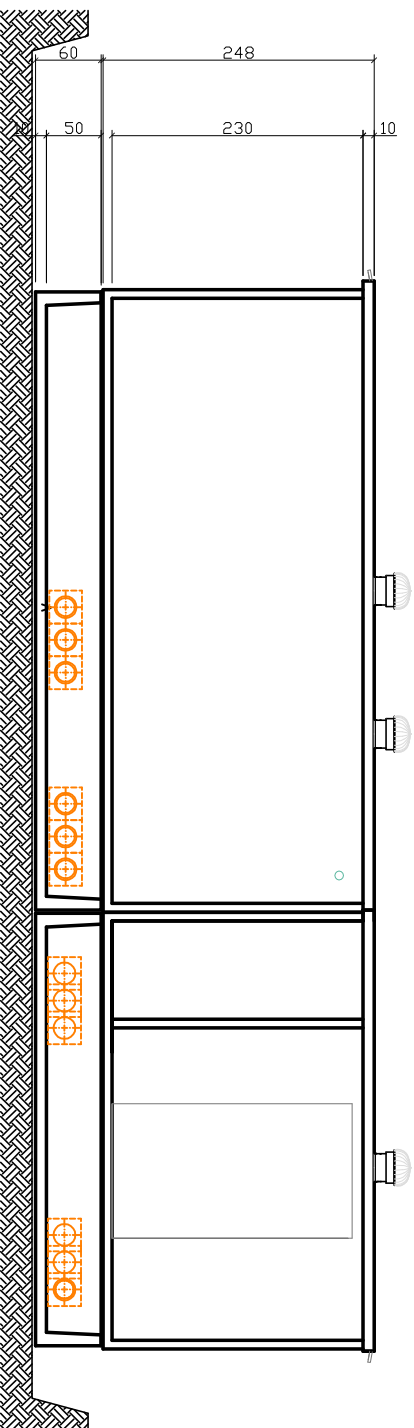

3 FORI Ø mm 200 CON FLANGIA
A FRATTURA PRESTABILITA
PREDISPOSTI PER KIT PASSACAVI

3 FORI Ø mm 200 CON FLANGIA
A FRATTURA PRESTABILITA
PREDISPOSTI PER KIT PASSACAVI

OGGETTO: CABINE PREFABBRICATE IN C.A. TIPO MONDIBLOCCO

CLIENTE:
Rif. Ordine:

sem masolini s.r.l.

Via Valdibruna n.165-51033 PISTOIA
tel.0573.400833 - fax 0573.0931150

DESCRIZIONE FOGLIO
PROSPETTI e SEZIONE

FILE: WADWGN
revisione di questo foglio
data





FILE: WADWGN	A	B	C	D	E
revisione di questo foglio					
data	26.10.2017				

SCALA: 1:50

Foglio: 03 segue 03
CODICE DISGNO EDI

Numero Targa:

Passante per cavi
temporanei Ø mm 150
con dispositivo chiusura
e chiave sicurezza

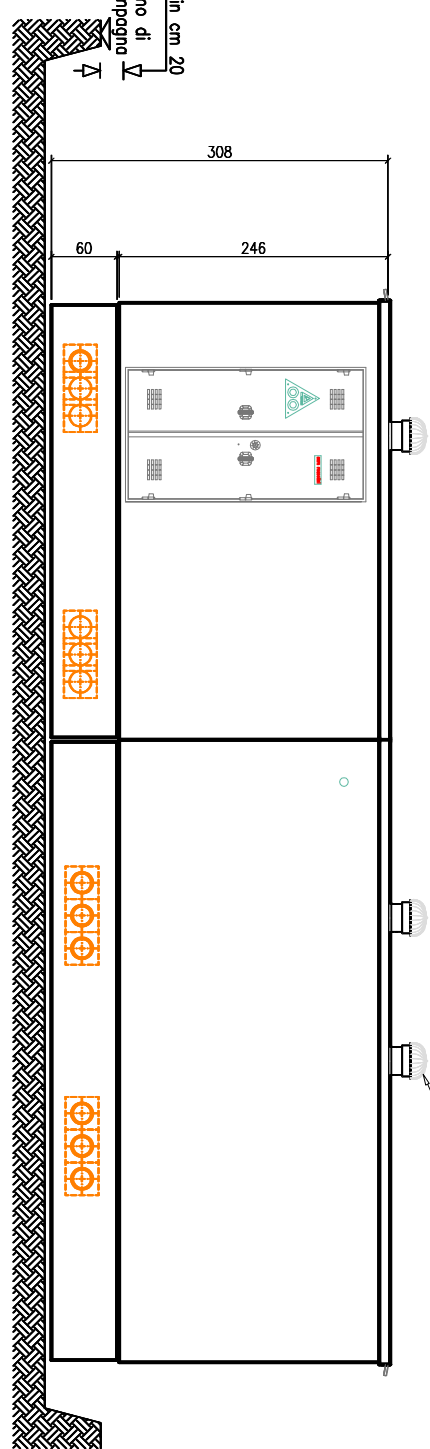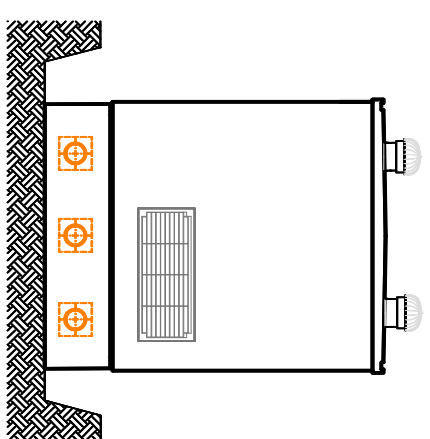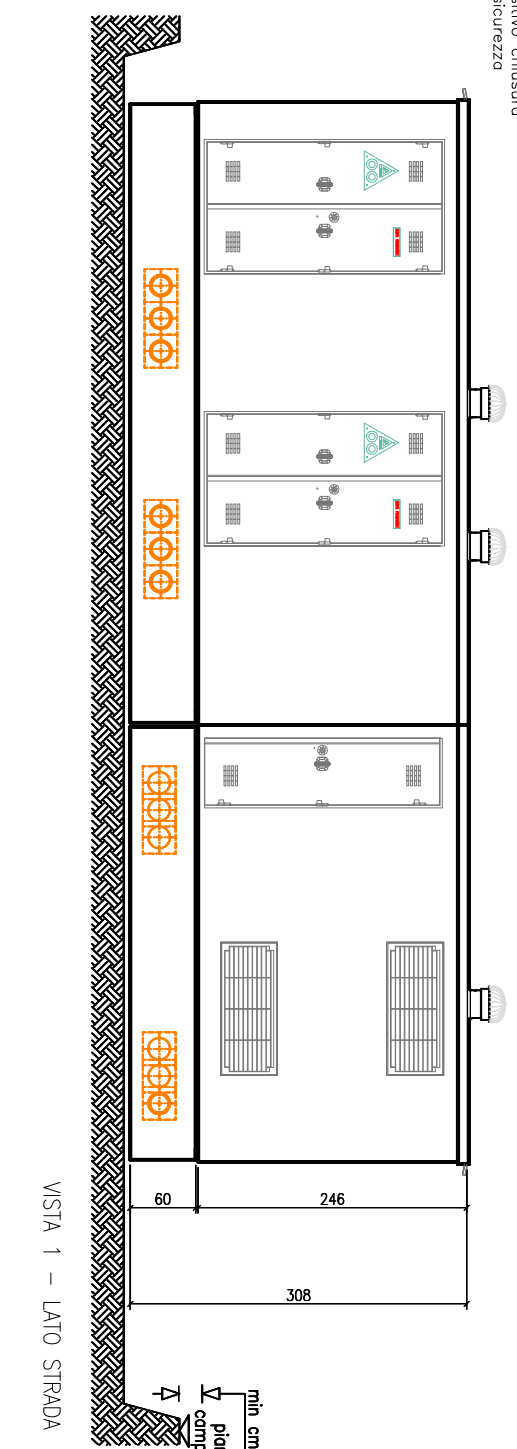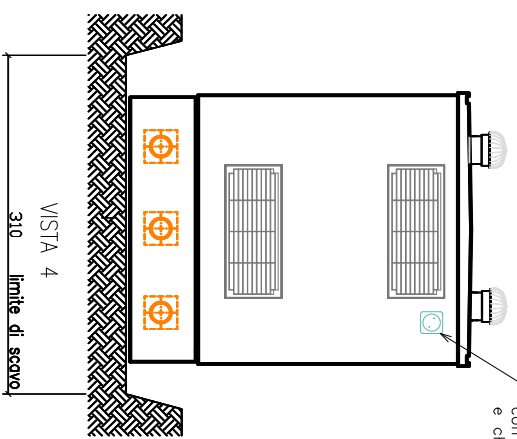

OGGETTO: CABINE PREFABBRICATE IN C.A. TIPO MONOBLOCCO

CLIENTE:
Rif. Ordine:

sem masolini s.r.l.

Via Vaidibrona n.165-51033 PISTOIA
tel.0573.400833 - fax 0573.0931150

DESCRIZIONE FOGLIO
PROSPETTI e SEZIONE

FILE: VADWGN	A	B	C	D	E
revisione di questo foglio					
data	26.10.2017				

SCALA: 1:50
Fogli: 03 segue 03
CODICE DISGNO EDI
Numero Targa: