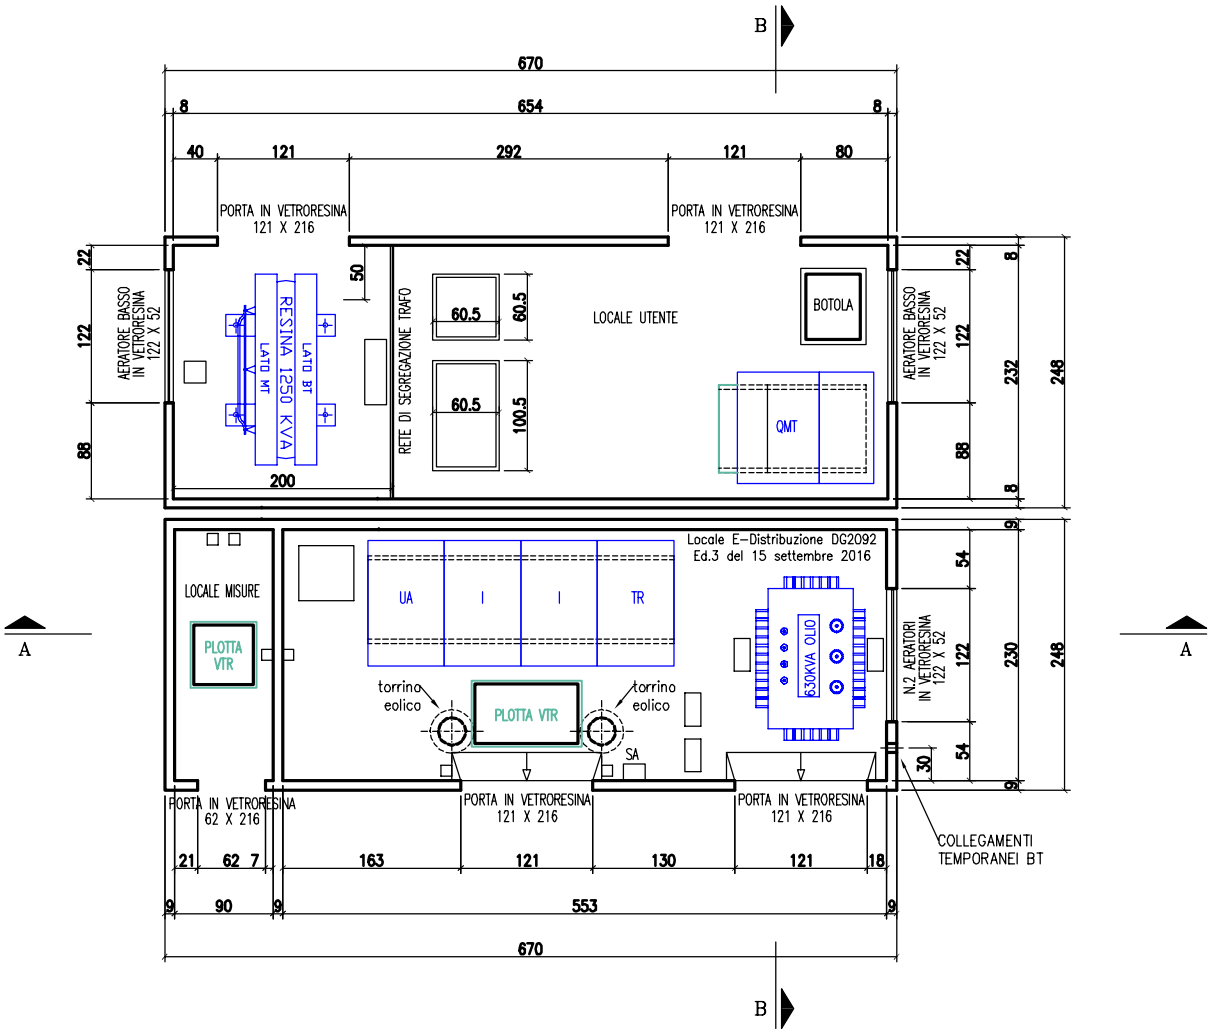

PIANTA CABINA

OGGETTO: CABINA PREFABBRICATA IN C.A. TIPO MONOBLOCCO TIPO BM670/1+BM670/2	sem masolini cabine elettriche prefabbricate gruppo Ediltevere srl - Sansepolcro (AR) sede di Pistoia (PT) T. +39 0573 400833 - T. +39 0575 720355 www.semmasolini.it - www.ediltevere.it	DESCRIZIONE FOGLIO **PIANTA**	MATERIALI: - CALCESTRUZZO: C32/40 - ACCIAIO: B450C - ACCIAIO RETE Ø5: B450A
CLIENTE:		FILE: W:\DWG\4846-4847\4846-4847.dwg	SCALA: 1:50
Rif. Offerta: 572-17_ai		revisione di questo foglio: A data: 15.06.2020	foglio: 02 di 05 CODICE DISEGNO EDT **10.0670493.0764** **Numero Targa:** 4846-4847

MOD 7.3 D - REV.0

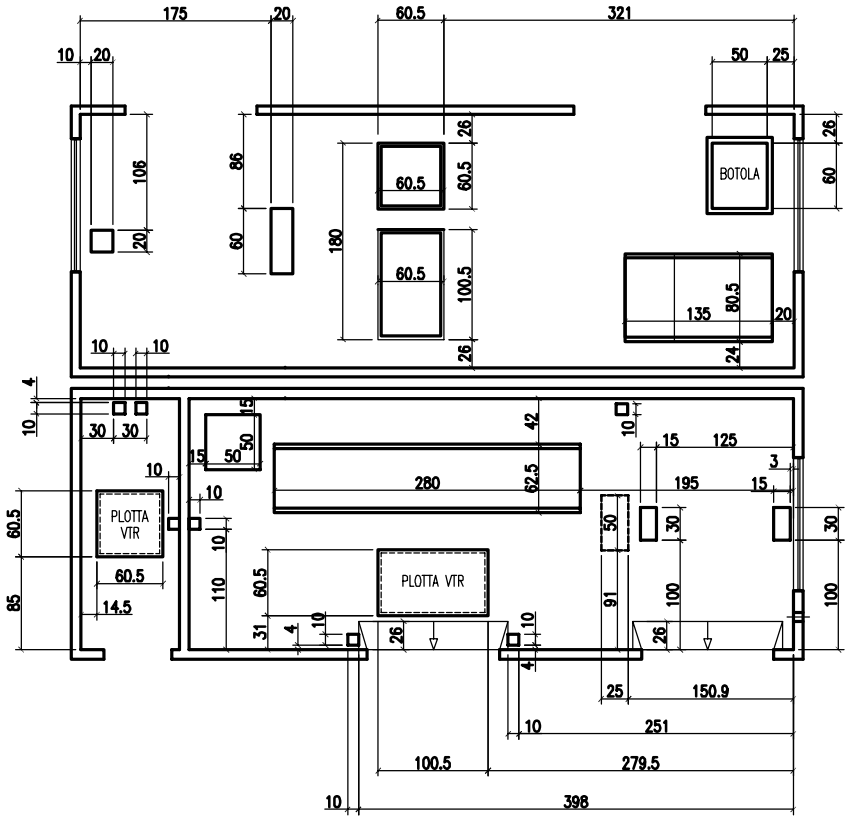

FORI A PAVIMENTO

OGGETTO: CABINA PREFABBRICATA IN C.A. TIPO MONOBLOCCO TIPO BM670/1+BM670/2	sem masolini cabine elettriche prefabbricate gruppo Ediltevere srl - Sansepolcro (AR) sede di Pistoia (PT) T. +39 0573 400833 - T. +39 0575 720355 www.semmasolini.it - www.ediltevere.it	DESCRIZIONE FOGLIO **PIANTA FORI A PAVIMENTO**	MATERIALI: - CALCESTRUZZO: C32/40 - ACCIAIO: B450C - ACCIAIO RETE Ø5: B450A
CLIENTE:		FILE: W:\DWG\4846-4847\4846-4847.dwg	SCALA: 1:50
Rif. Offerta: 572-17_ai		revisione di questo foglio: A data: 15.06.2020	foglio: 03 di 05 CODICE DISEGNO EDT **10.0670493.0764** **Numero Targa:** 4846-4847

MOD 7.3 D – REV.0

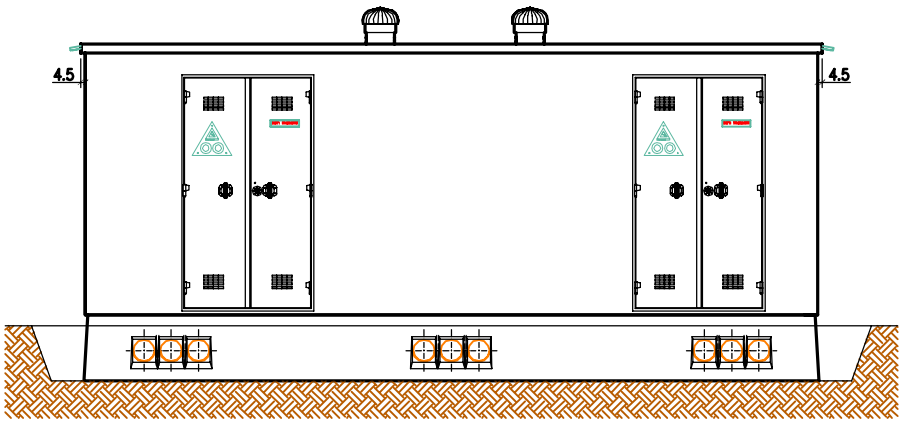

VISTA LATO ACCESSI UTENTE

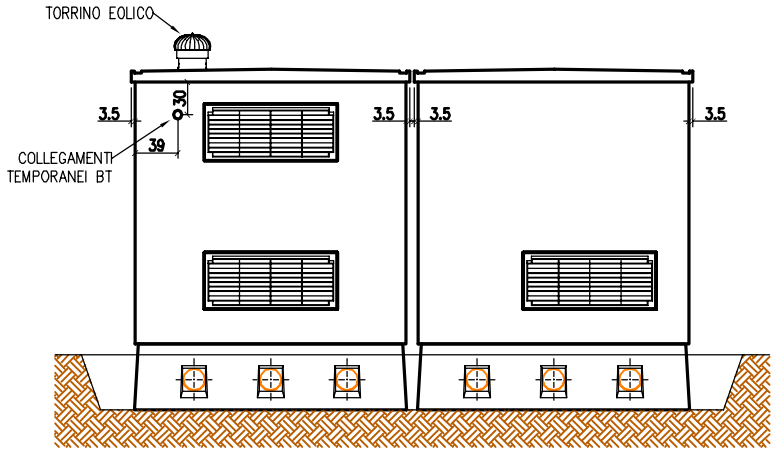

LATO DESTRO

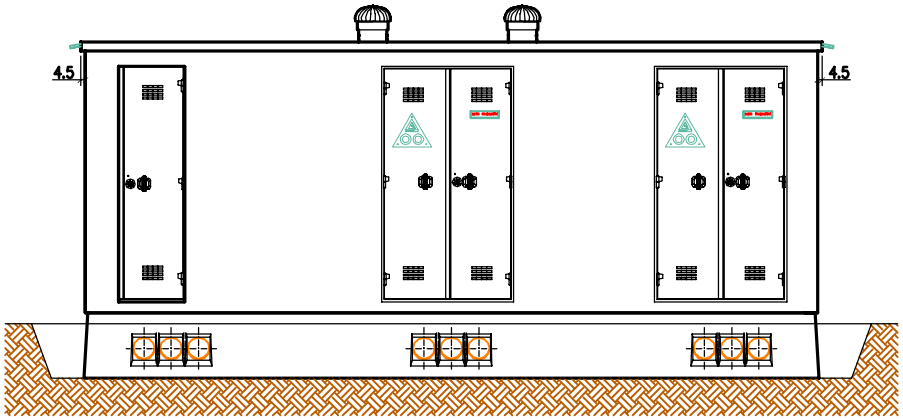

VISTA LATO ACCESSI ENEL

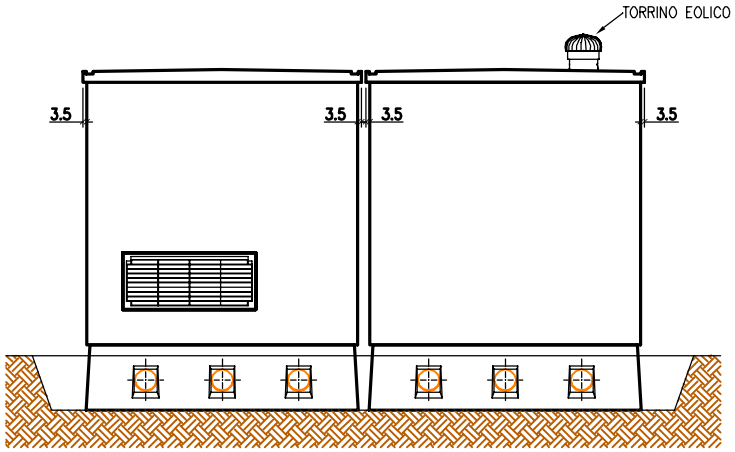

LATO SINISTRO

OGGETTO: CABINA PREFABBRICATA IN C.A. TIPO MONOBLOCCO TIPO BM670/1+BM670/2	sem masolini cabine elettriche prefabbricate gruppo Ediltevere srl - Sansepolcro (AR) sede di Pistoia (PT) T. +39 0573 400833 - T. +39 0575 720355 www.semmasolini.it - www.ediltevere.it	DESCRIZIONE FOGLIO **PROSPETTI**	MATERIALI: - CALCESTRUZZO: C32/40 - ACCIAIO: B450C - ACCIAIO RETE Ø5: B450A	foglio: 04 di 05
CLIENTE:		FILE: W:\DWG\4846-4847\4846-4847.dwg	SCALA: 1:50	CODICE DISEGNO EDT **10.0670493.0764**
Rif. Offerta: 572-17_ai		revisione di questo foglio: A data: 15.06.2020		**Numero Targa:** 4846-4847

MOD 7.3 D - REV.0

SEZIONE B–B

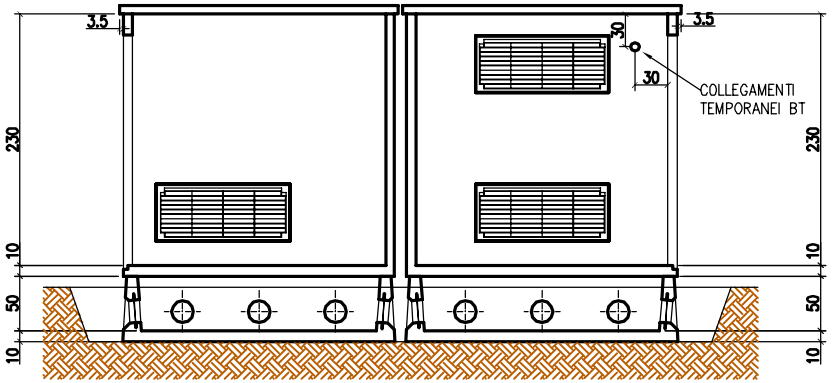

SEZIONE B–B

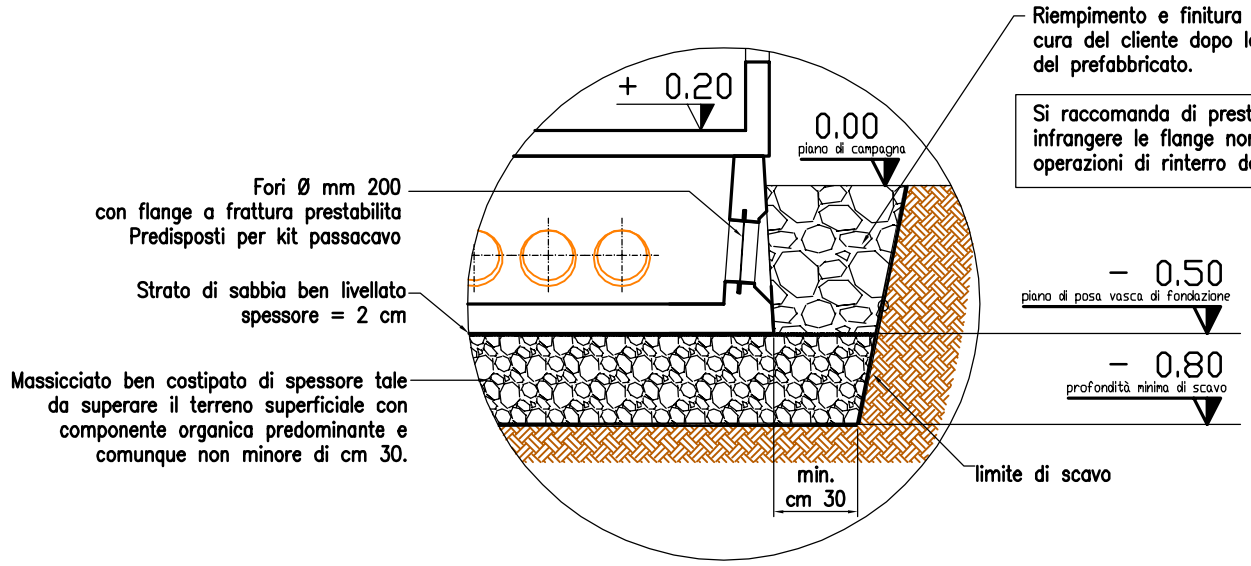

QUESTO PARTICOLARE DEL PIANO DI POSA E' VALIDO IN PRESENZA DI TERRENI STANDARD CON CARATTERISTICHE DI MEDIA CONSISTENZA E CHE NON PRESENTANO PROBLEMATICHE SIGNIFICATIVE DAL PUNTO DI VISTA GEOLOGICO–GEOTECNICO.
VALUTAZIONI DEFINITIVE POTRANNO ESSERE FATTE SULLA SCORTA DI REPORT RELATIVI A INDAGINI GEOTECNICHE EFFETTUATE IN SITO.

OGGETTO: CABINA PREFABBRICATA IN C.A. TIPO MONOBLOCCO
TIPO BM670/1+BM670/2

CLIENTE:

Rif. Offerta: 572–17_ai

sem masolini
cabine elettriche prefabbricate
gruppo Ediltevere srl - Sansepolcro (AR)
sede di Pistoia (PT)
T. +39 0573 400833 - T. +39 0575 720355
www.semmasolini.it - www.ediltevere.it

DESCRIZIONE FOGLIO
SEZIONI

FILE: W:\DWG\4846–4847\4846–4847.dwg

revisione di questo foglio	A					
data	15.06.2020					

MATERIALI:
– CALCESTRUZZO: C32/40
– ACCIAIO: B450C
– ACCIAIO RETE Ø5: B450A

SCALA: 1:50

foglio: 05 di 05

CODICE DISEGNO EDT
10.0670493.0764

Numero Targa:
4846–4847

MOD 7.3 D – REV.0